AUTORITÀ PORTUALE DI GIOIA TAURO

PROGETTO PER LA REALIZZAZIONE DI UN NUOVO TERMINAL INTERMODALE DEL PORTO DI GIOIA TAURO

PROGETTO PRELIMINARE

099#110 TERMINAL INTERPORTO

CABINA PUNTO DI CONSEGNA ENEL, CABINA DI TRASFORMAZIONE, UFFICI E GATE

- AR - E/04

PROGETTISTA: PROMOTORE: SCALA VARIE

DATA 28/03/13

ADS: 01

QUESTO PROGETTO E DI PROPRIETA DELLO STUDIO ZAJUTTI. E' VIETATO RIPRODURRE COPIARE O CEDERE A TERZI IL PROGETTO, ANCHE PARZIALMENTE, SENZA PRELIMINARE AUTORIZZAZIONE

| N° | DATA | AGGIORNAMENTO |
|---|---|---|
| | | |

N.B. VIABILITÀ PRINCIPALE ESTERNA DA DOCUMENTAZIONE A.P.

PIANTA GATE - SCALA 1:100

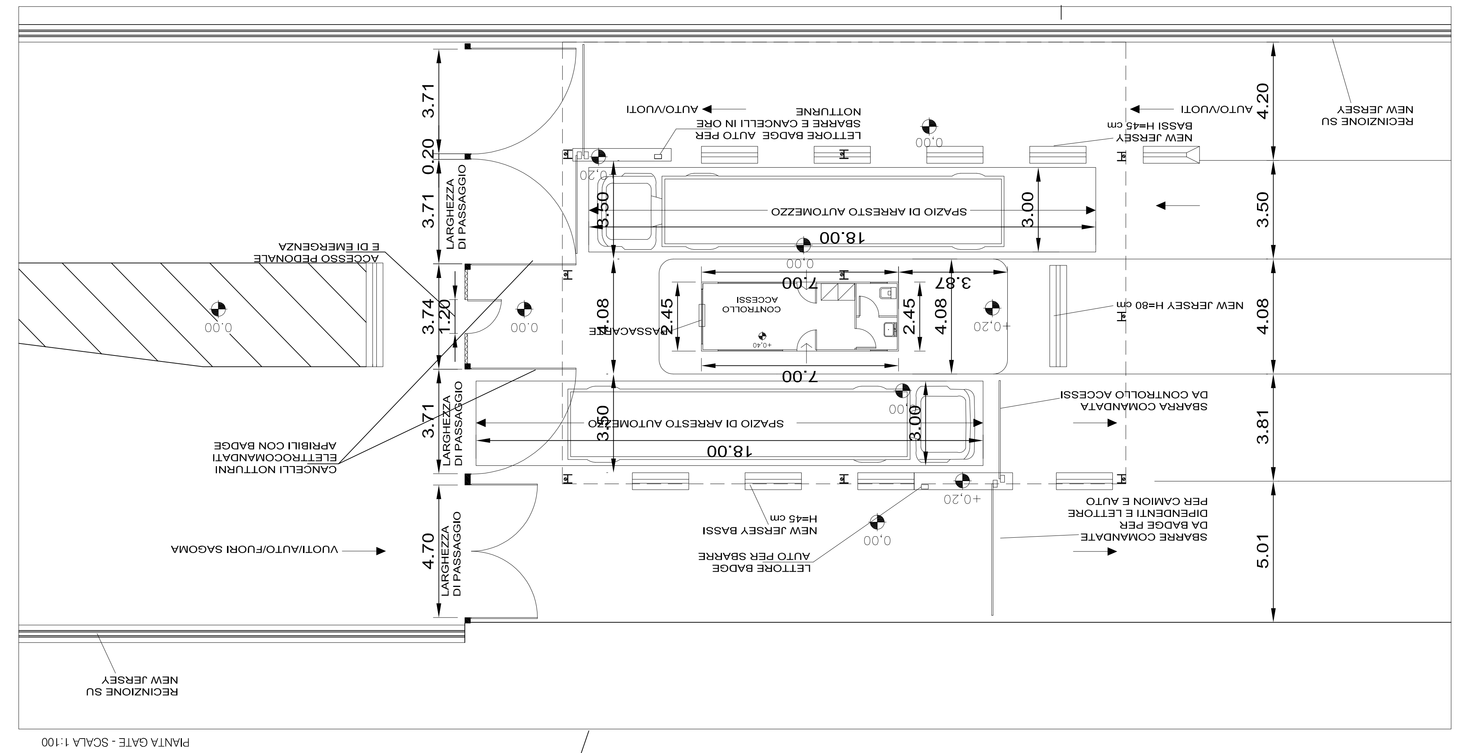

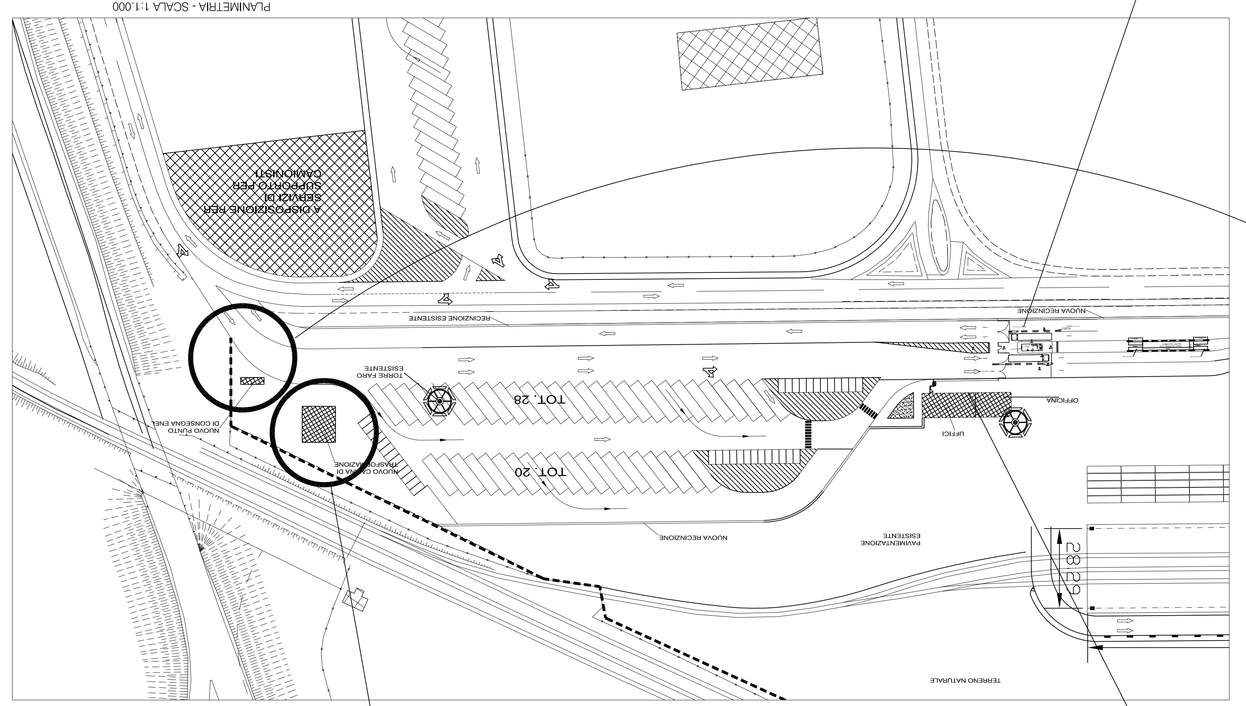
PLANIMETRIA - SCALA 1:1.000