



	PROFILO NODI: I-D1-I-D2-I-D3-I-D4-I-D5-I-D6-I-D7
PROFILO NODI	
PROFILO NODI	
PROFILO NODI	
PROFILO NODI	
PROFILO NODI	


Rete idrica
PROFILO NODI: I-D1-I-D2-I-D3-I-D4-I-D5-I-D6-I-D7

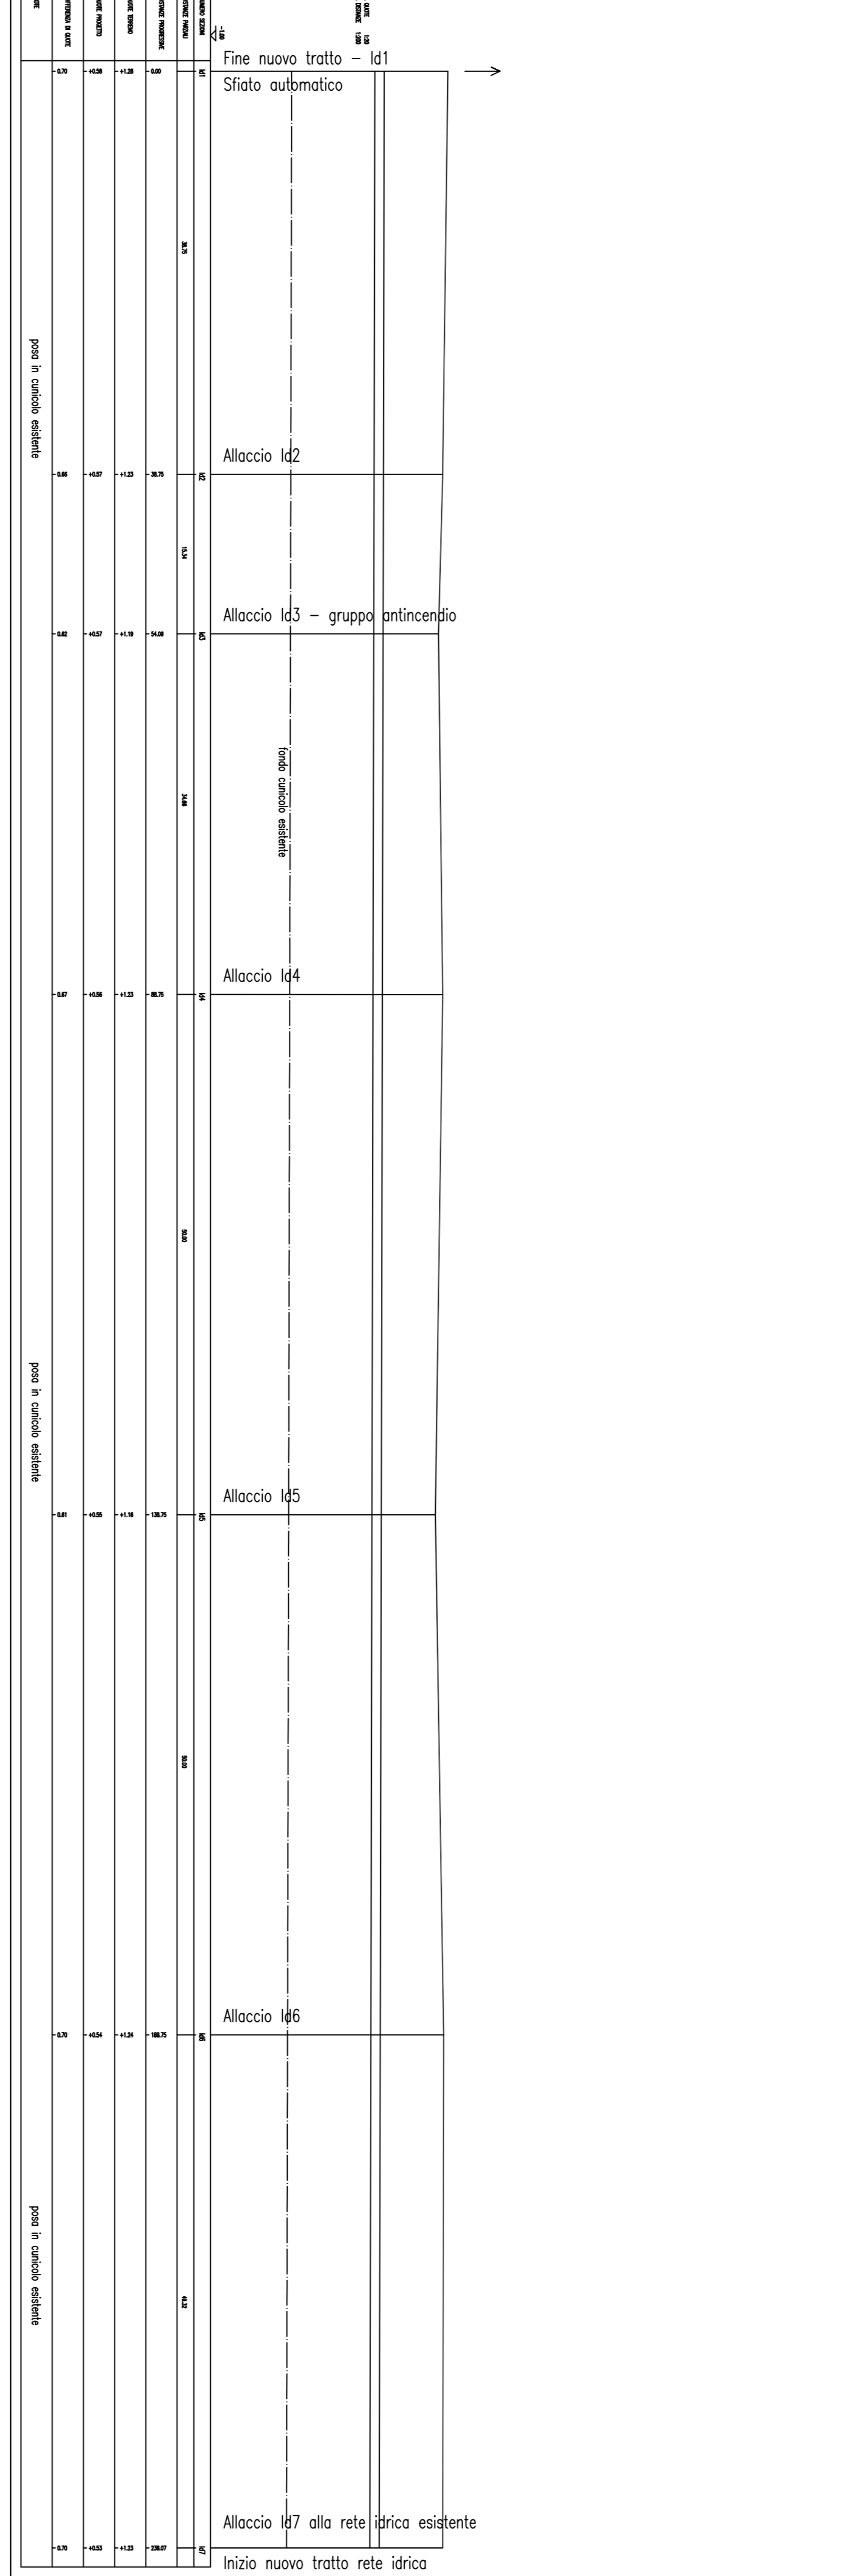

	PROFILO NODI: 1-S1
PROFILO NODI	
PROFILO NODI	
PROFILO NODI	
PROFILO NODI	
PROFILO NODI	

Rete idrica
PROFILO NODI: 1-S1

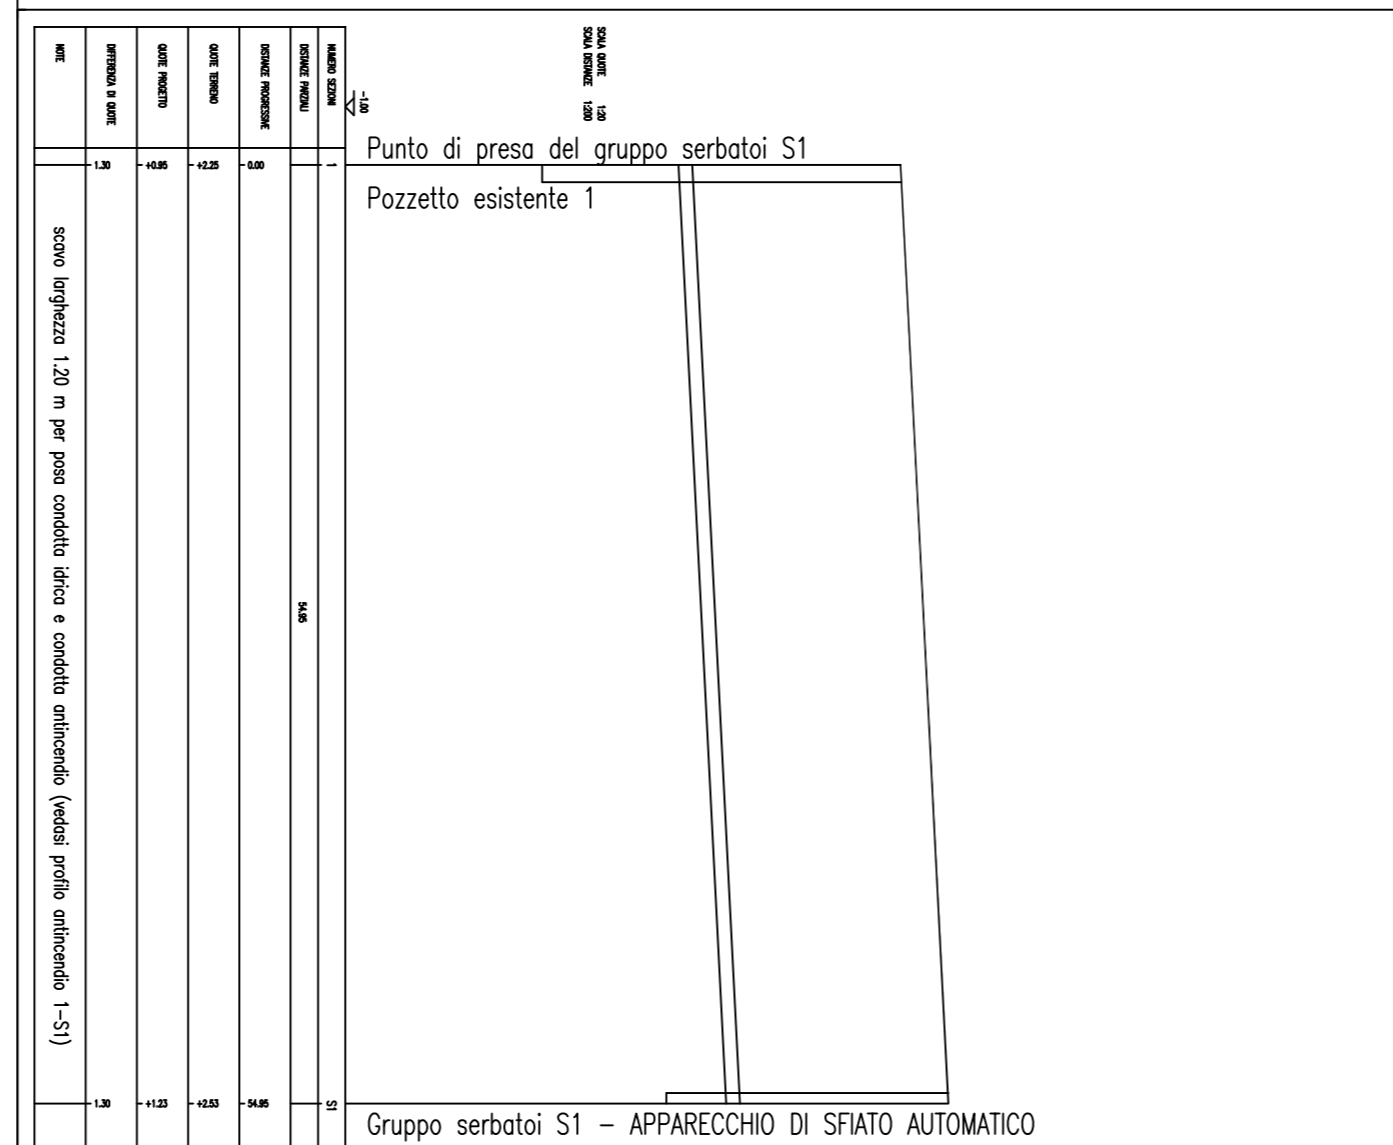



AUTORITA' PORTUALE DI GIULIA TAURO E DELLA CALABRIA
PORTO DI CORIGLIANO

PROGETTO ESECUTIVO

LAVORI DI COMPLETAMENTO DELLE RETI AMMENNAMENTO, ANTIPO DI
IDRICA, TRATTAMENTO DELLE ACQUE DI PRIMA PIoggIA

ALLEGATI QUADRICI - RETE IDRICA

PROFILI ESECUTIVI
TRATTI I-D1-I-D2-I-S1

Reg. Provinciale CORIGLIANO

1.200/1.20

SETTEMBRE 2012

dati: Ing. Simone SPINAZZOLA