



# Autorità Portuale di Gioia Tauro

(SEDE PERIFERICA DI CORIGLIANO CALABRO)

## PROGETTO DEFINITIVO ESECUTIVO

Lavori di risanamento delle strutture a parete verticale e degli arredi portuali delle banchine del Porto di Corigliano Calabro

Planimetria e Sezione di intervento



Progettista

Ing. Massimo Abitante

Rup

Arch. Luigi Errante

TAV.

2.2

Data :  
Novembre 2012

Agg. :

Scala:



**Autorità Portuale di Gioia Tauro**

(SEDE FEDERICA VI CORIGLIANO CALABRO)


PROGETTO DEFINITIVO ESECUTIVO

Lavori di risanamento delle strutture a parete verticale e degli arredi portuali delle banchine del porto di Cogliandro Calabro


Planimetria e sezione di intervento



Progettista	Ing. Massimo Altarelli	Scala	1:2000 1:1000
Sup.	Arch. Luigi Frontale	Stato	NOVEMBRE 2012
TAV.	2.2	Agg.	

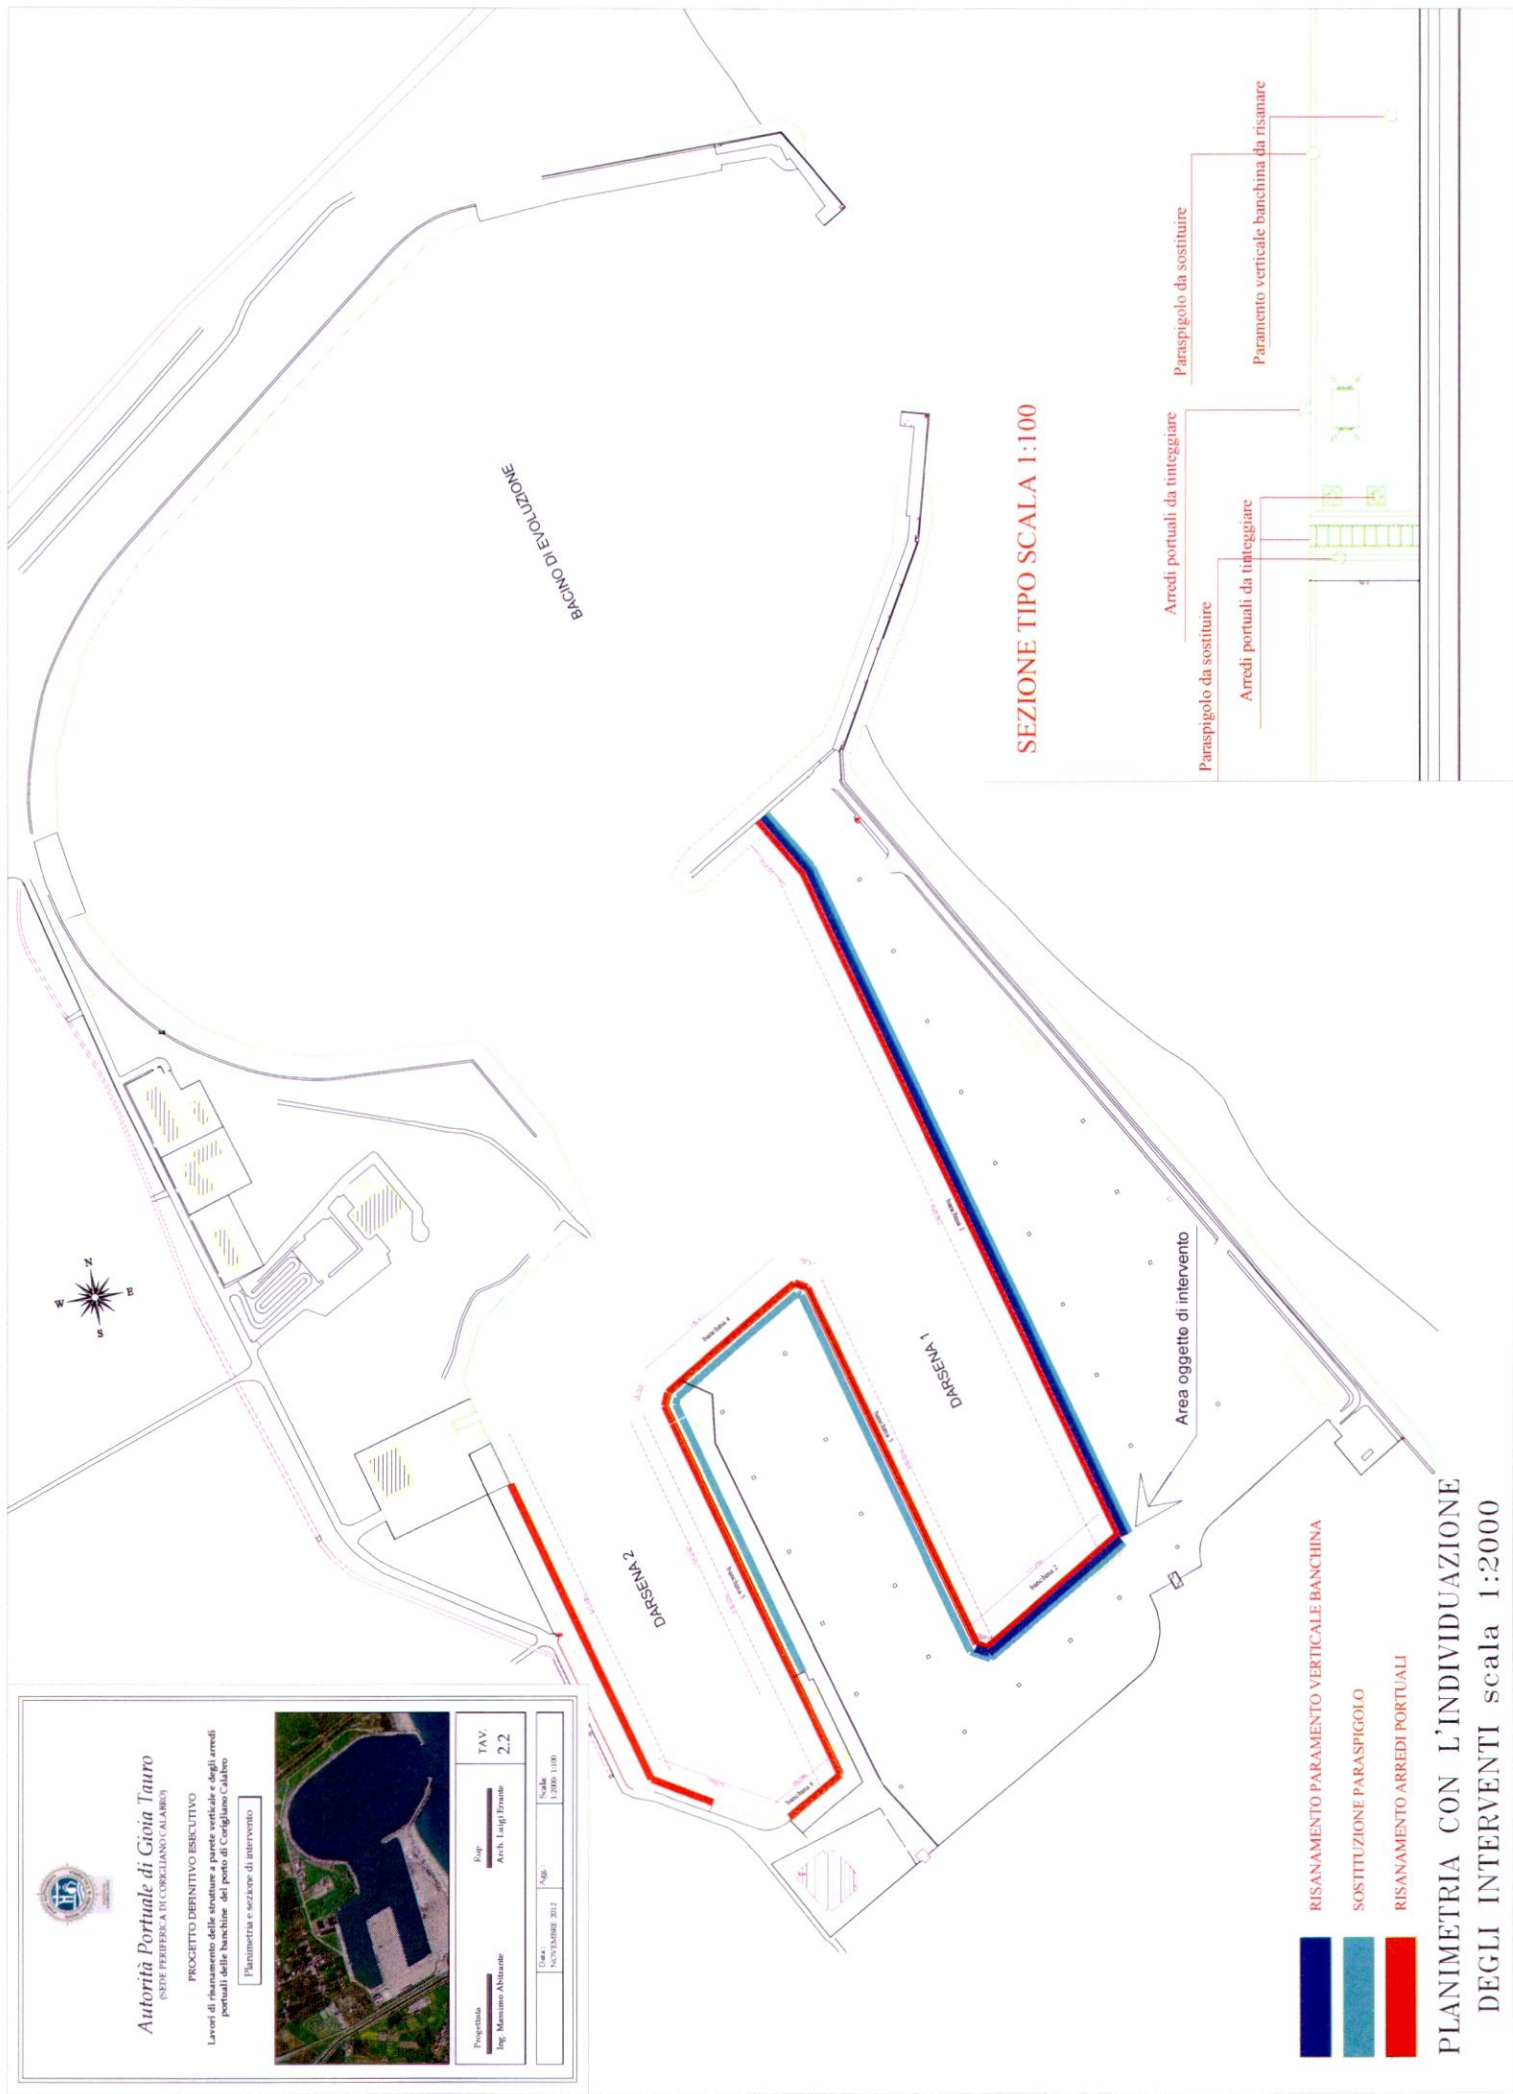

**SEZIONE TIPO SCALA 1:100**

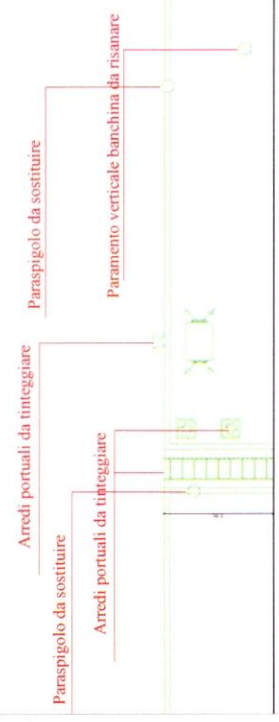

- RISANAMENTO PARAMENTO VERTICALE BANCHINA
- SOSTITUZIONE PARASPIGOLO
- RISANAMENTO ARREDI PORTUALI

**PLANIMETRIA CON L'INDIVIDUAZIONE  
DEGLI INTERVENTI scala 1:2000**