

**Concessione
Europet**

15 ml di distanza

Piazzali da realizzare: 20.000 mq


**Capannone da realizzare
ML 101,00 x 251,00**

**Capannone esistente
ex Isotta Fraschini**

10 ml di distanza

**Ex ISOTTA FRASCHINI
ZONA D'INTERVENTO**

**AUTORITA' PORTUALE DI
GIOIA TAURO**

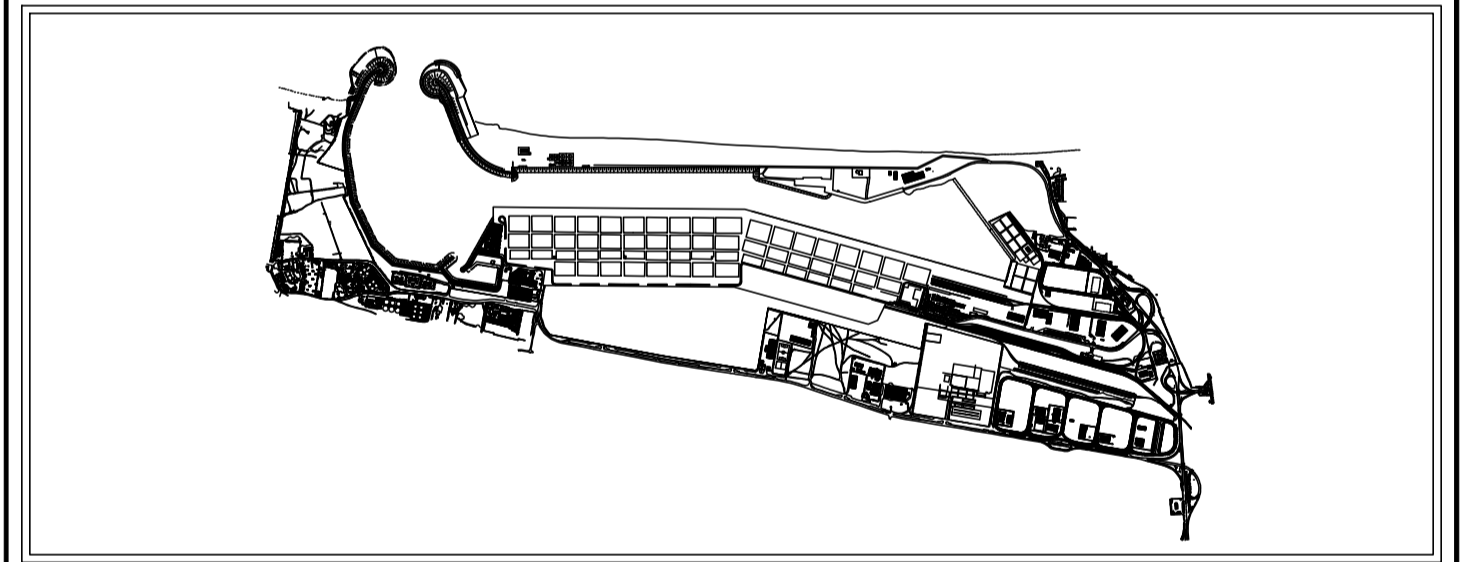

Qr gtg'c'ectleq'f gmCwqt kx'Rqt weng

**PROGETTO PRELIMINARE
REALIZZAZIONE CAPANNONE INDUSTRIALE NELLA ZONA
FRANCA DEL PORTO DI GIOIA TAURO EX ISOTTA FRASCHINI**

Disegni 2

REVISIONI	Scala 1: 10.000
1	
2	
3	

Inquadramento generale

Redatto da:
 ing. Maria Carmela De Maria
 geom. Aldo Risola
 geom. Francesco Prestia

Il Responsabile del Procedimento
 ing. Saverio Spatafora