




AUTORITA' PORTUALE DI GIOIA TAURO

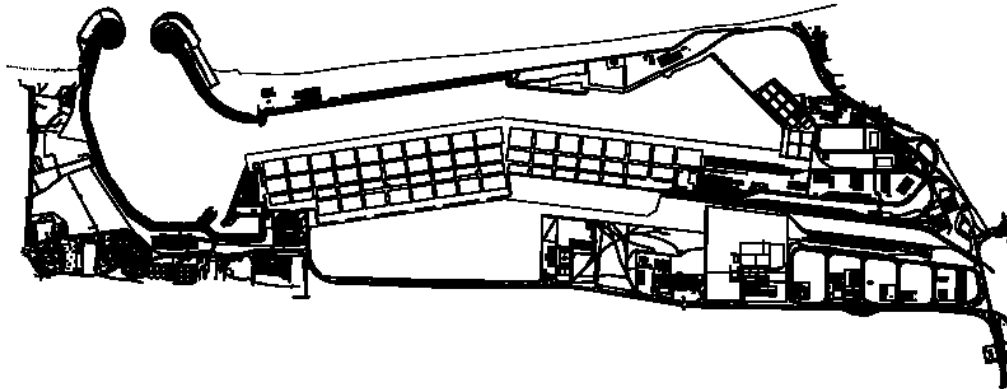

PROGETTO PRELIMINARE

Lavori di fornitura e posa in opera di tensostruttura
con struttura ad arco in legno lamellare

DISEGNI

2.1

REVISIONI

Scala 1: 100

1
2
3

**Planimetria di progetto - Pianta -
Prospetto - Sezione**

Redatto da:

ing. Maria Carmela De Maria


geom. Aldo Risola


geom. Francesco Prestia

Il Responsabile del Procedimento


ing. Saverio Spatafora

Pianta Generale

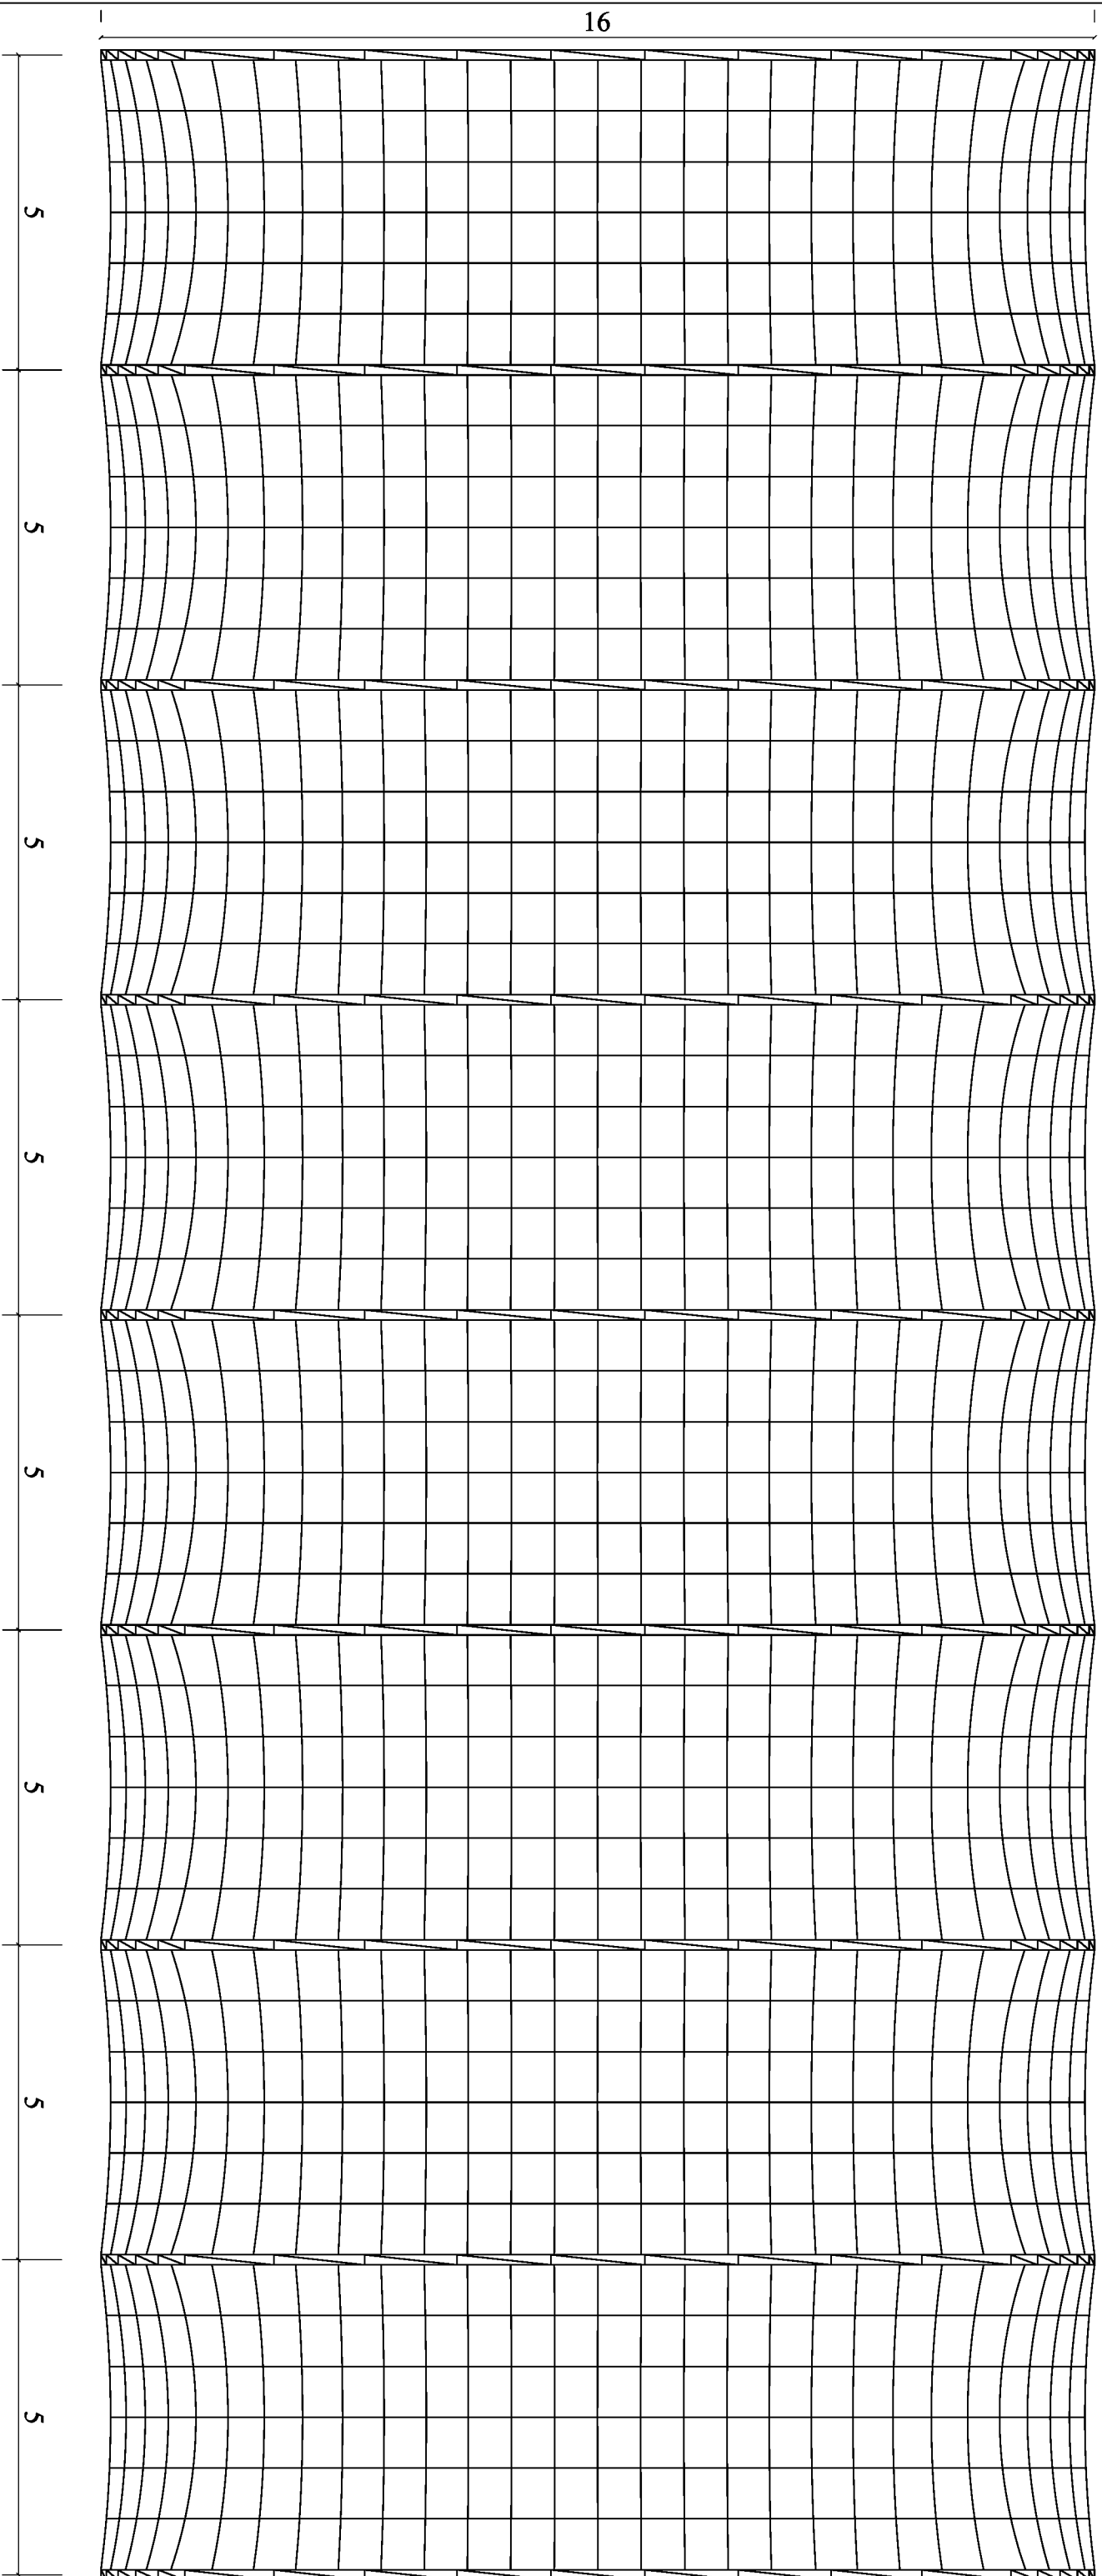

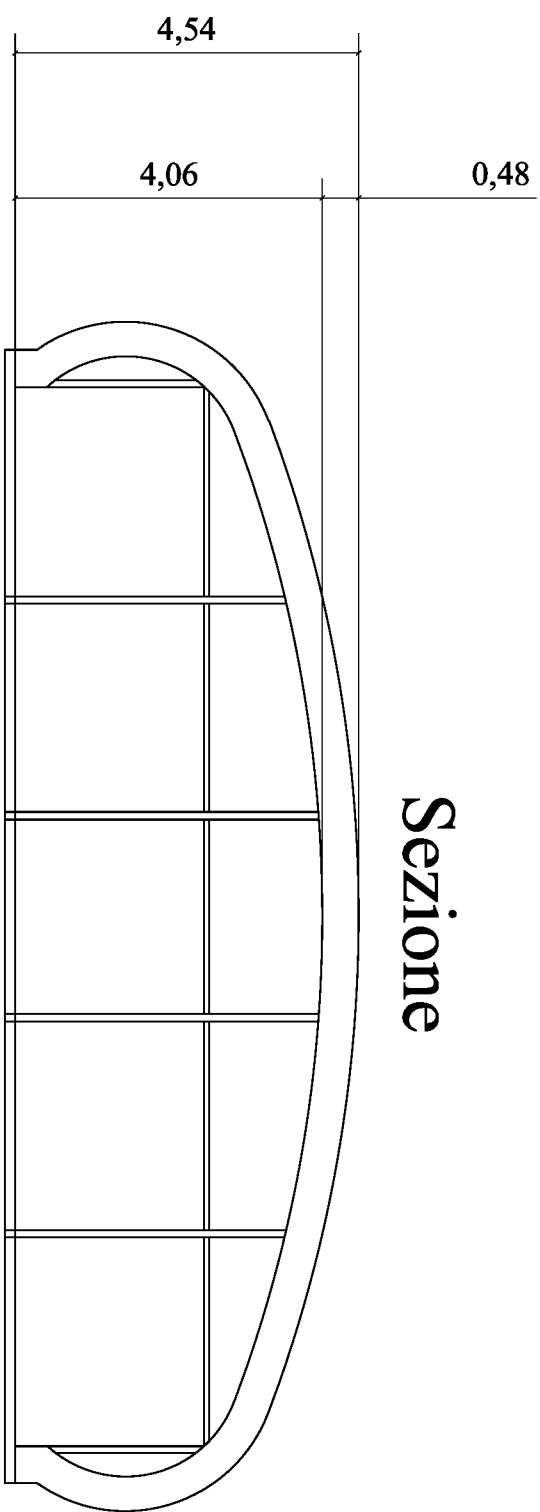

Sezione

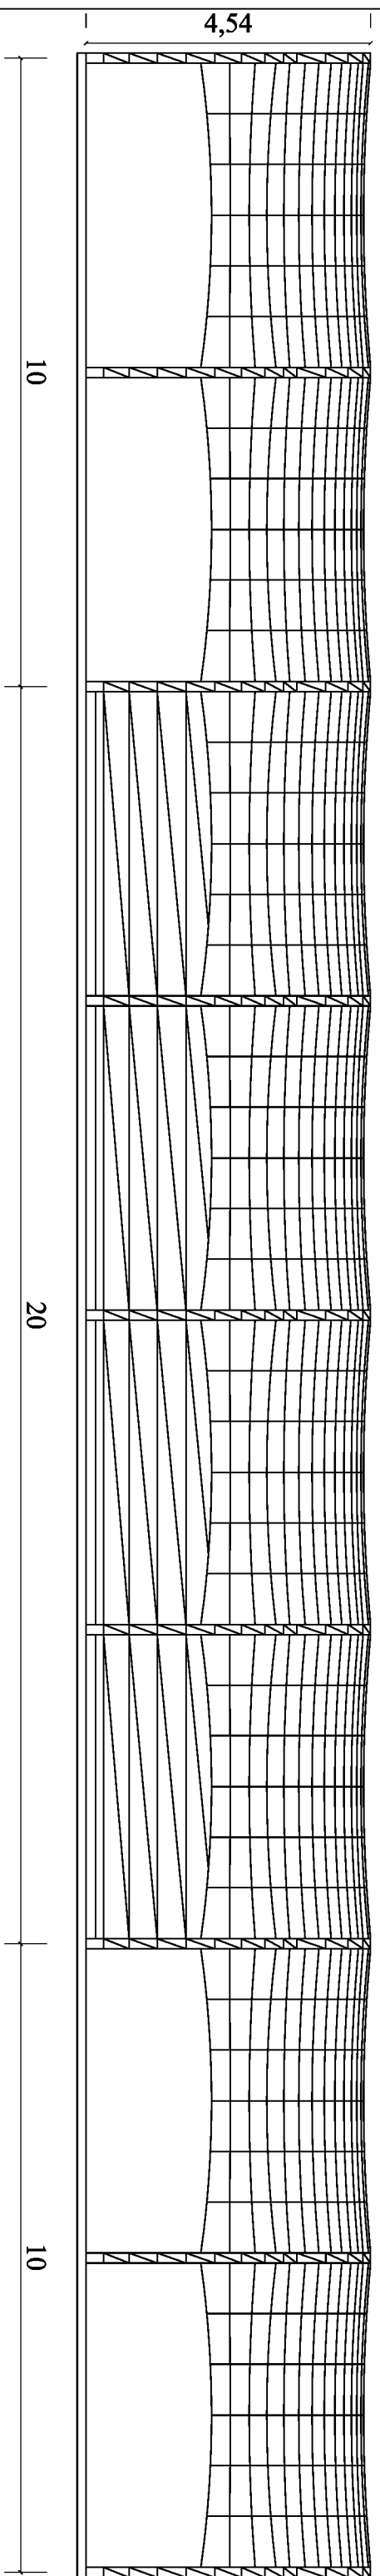

Prospetto