




AUTORITA' PORTUALE DI GIOIA TAURO

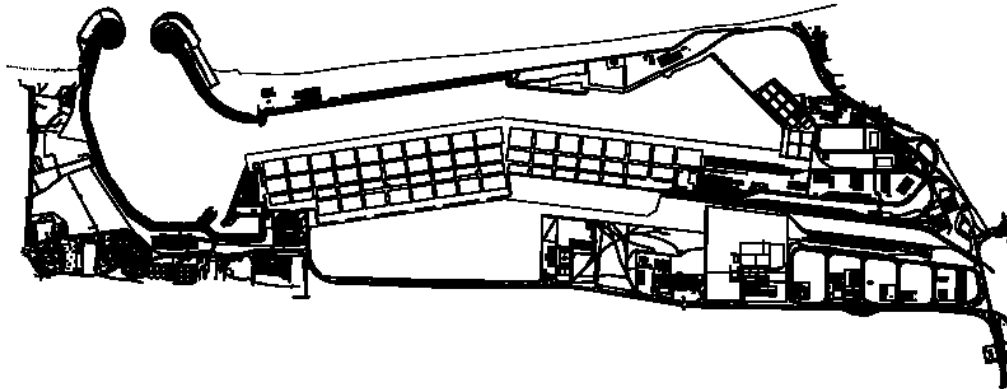

PROGETTO PRELIMINARE

Lavori di fornitura e posa in opera di tensostruttura
con struttura ad arco in legno lamellare

DISEGNI

2

REVISIONI

Scala 1: 100.000

1

2

3

Inquadramento Generale

Redatto da:

ing. Maria Carmela De Maria

geom. Aldo Risola

geom. Francesco Prestia

Il Responsabile del Procedimento

ing. Saverio Spatafora

