



Autorità Portuale di Gioia Tauro

(SEDE PERIFERICA DI CORIGLIANO CALABRO)

PROGETTO DEFINITIVO ESECUTIVO

Lavori di risanamento delle strutture a parete verticale e degli arredi portuali delle banchine del porto di Corigliano Calabro

Ponteggi: prospetti e pianta tipo



Progettista

Ing. Massimo Abitante

Rup

Arch. Luigi Errante

TAV.


2.3

Data :
NOVEMBRE 2012


Agg. :

Scala:
variabile

PONTEGGIO CON TUBI E GIUNTI
 Prospetto frontale tipo

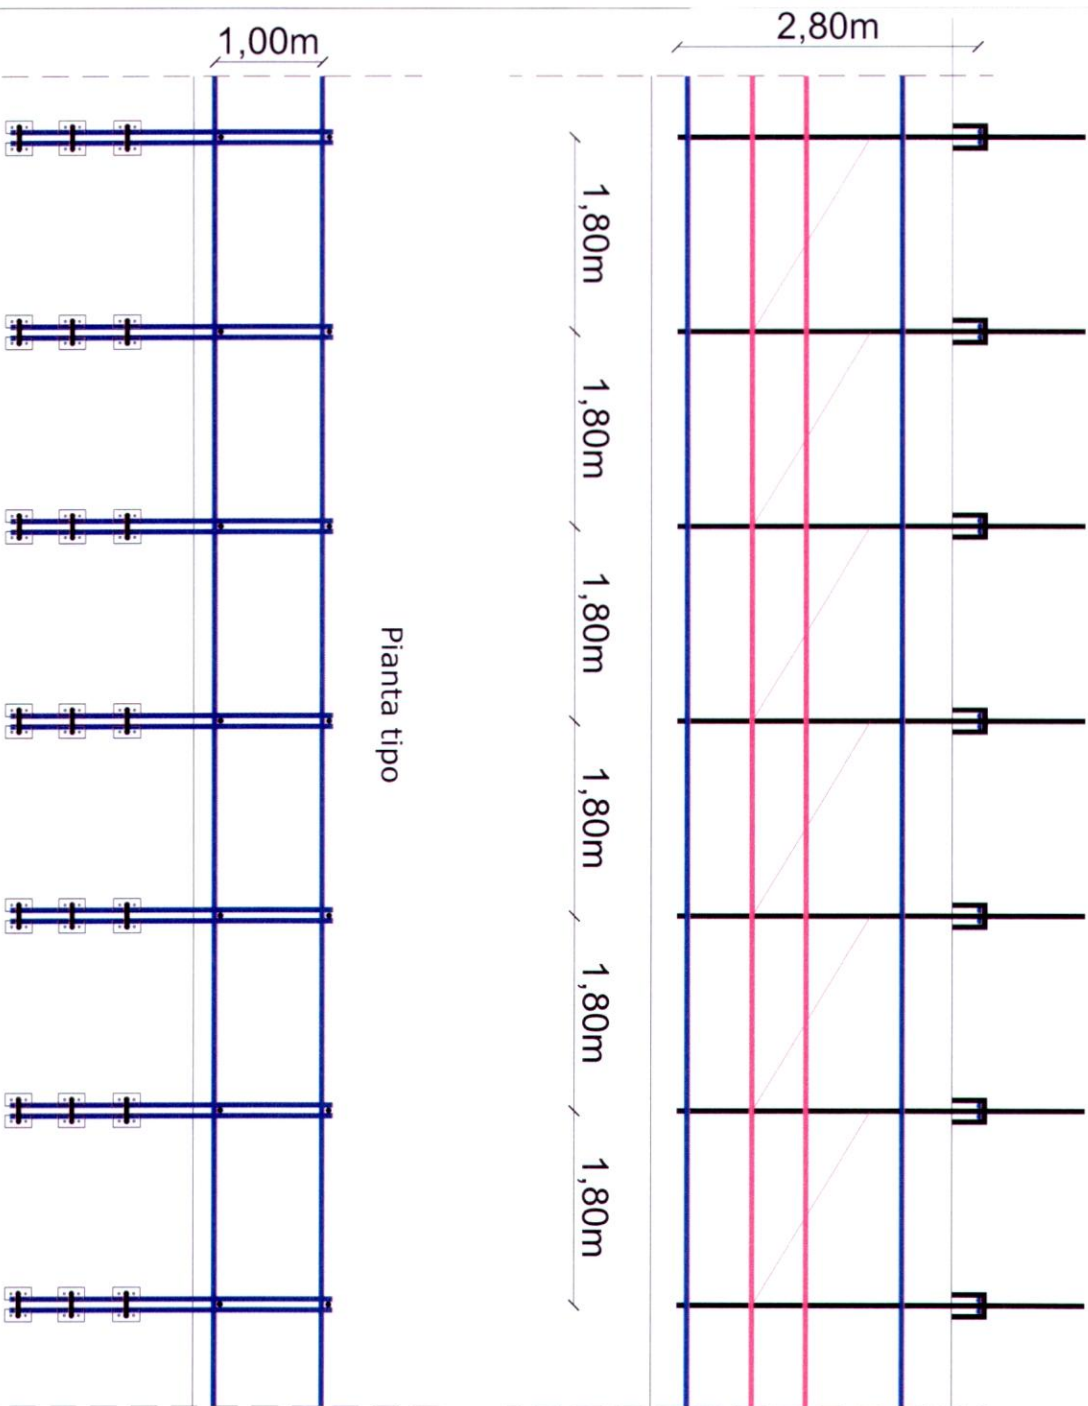


PONTEGGIO CON
 TUBI E GIUNTI
 Prospetto laterale

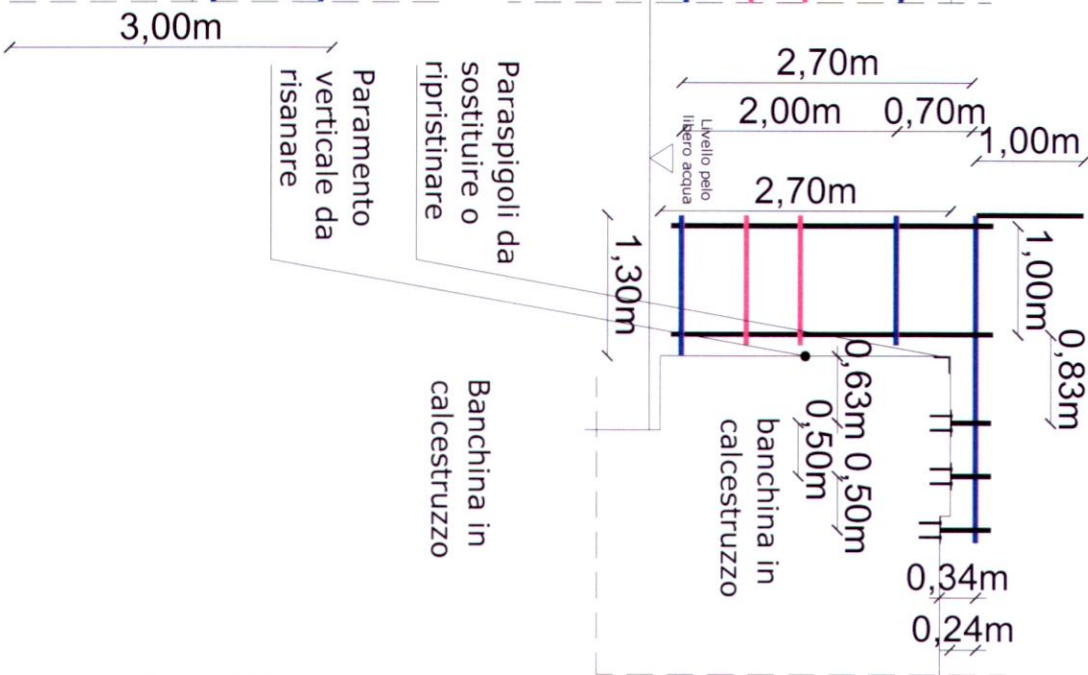


SCALA 1:50

Particolare del
fissaggio al terreno
dei traversi del
ponteggio


Prospetto
laterale

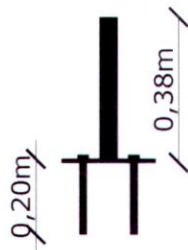

Prospetto
frontale

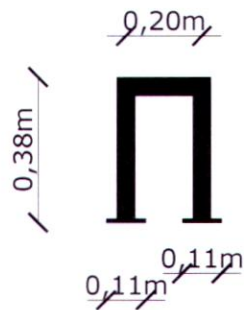

Pianta

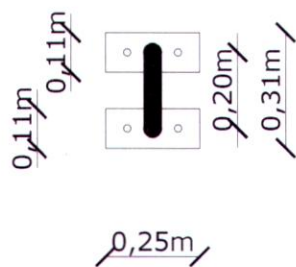

Piastra 250x100x10 mm
Bulloni $\varnothing 20 \times 200$ mm
Bulloni $\varnothing 16 \times 150$ mm
Tubo per ponteggio $\varnothing 48 \times 3,2$ mm

SCALA 1:20