



# Comune di Corigliano Calabro

Provincia di Cosenza

PORTH AUTHORITY - GIOIA TAURO E DELLA CALABRIA  
PORTO DI CORIGLIANO CALABRO

*PROGETTO ESECUTIVO*

Lavori di ripristino e di adeguamento normativo dell'impianto d'illuminazione aree portuali e di alimentazione segnalamenti marittimi del Porto di Corigliano Calabro

ELABORATO
03e



CODICE FILE	
REVISIONE	1
	2
	3
CODICE OPERATORE	

DATA

***PARTICOLARI COSTRUTTIVI***  
*1 - COLLEGAMENTO TIPO QUADRI ESTERNI*  
*2 - DISTRIBUZIONE INTERNA CABINE ELETTRICHE NUOVA COSTRUZIONE*


SCALA 1:10  
1:20

**RUP**  
**ING. SAVERIO SPATAFORA**

**PROGETTISTA**  
**ARCH. GIOVANNI CAPALBO**

Quadro esterno nuovo

Quadro esterno esistente

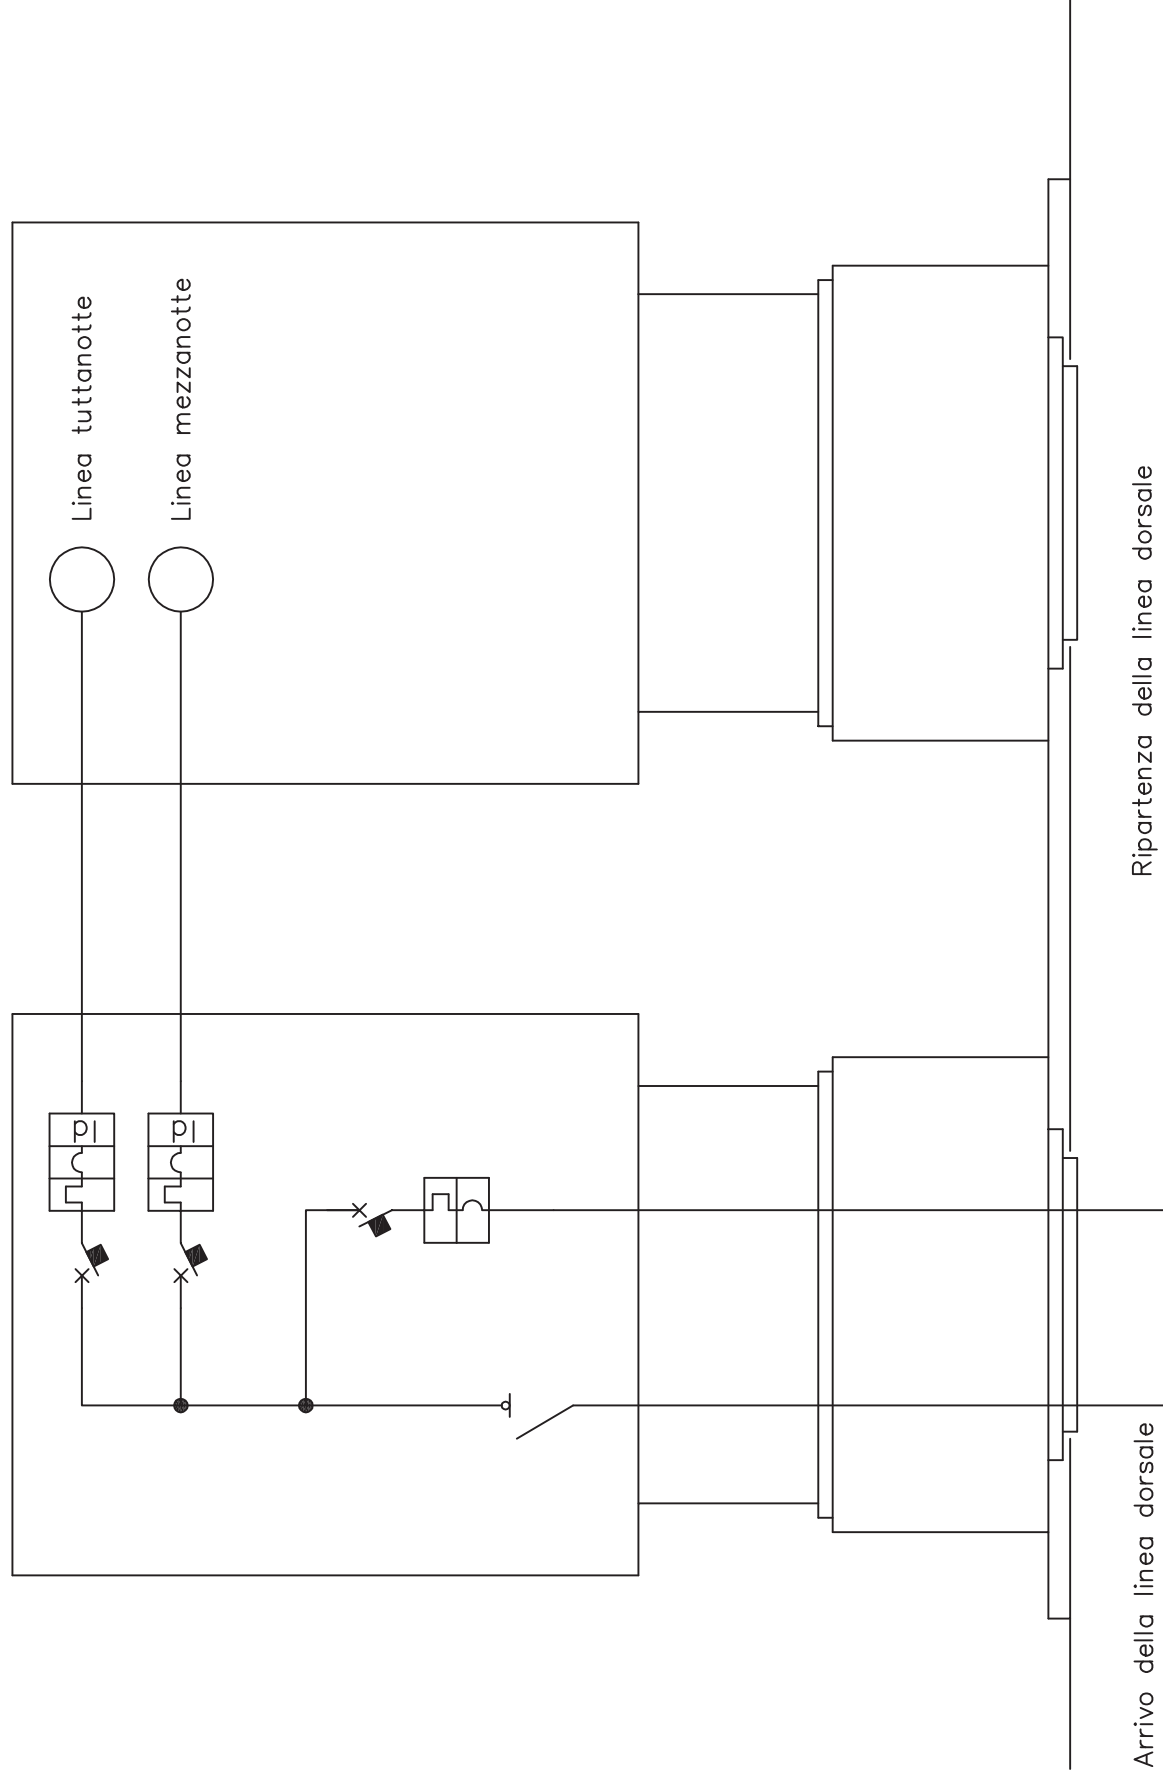


Arrivo della linea dorsale

Ripartenza della linea dorsale

## COLLEGAMENTO TIPO QUADRI ESTERNI

Scala 1:10

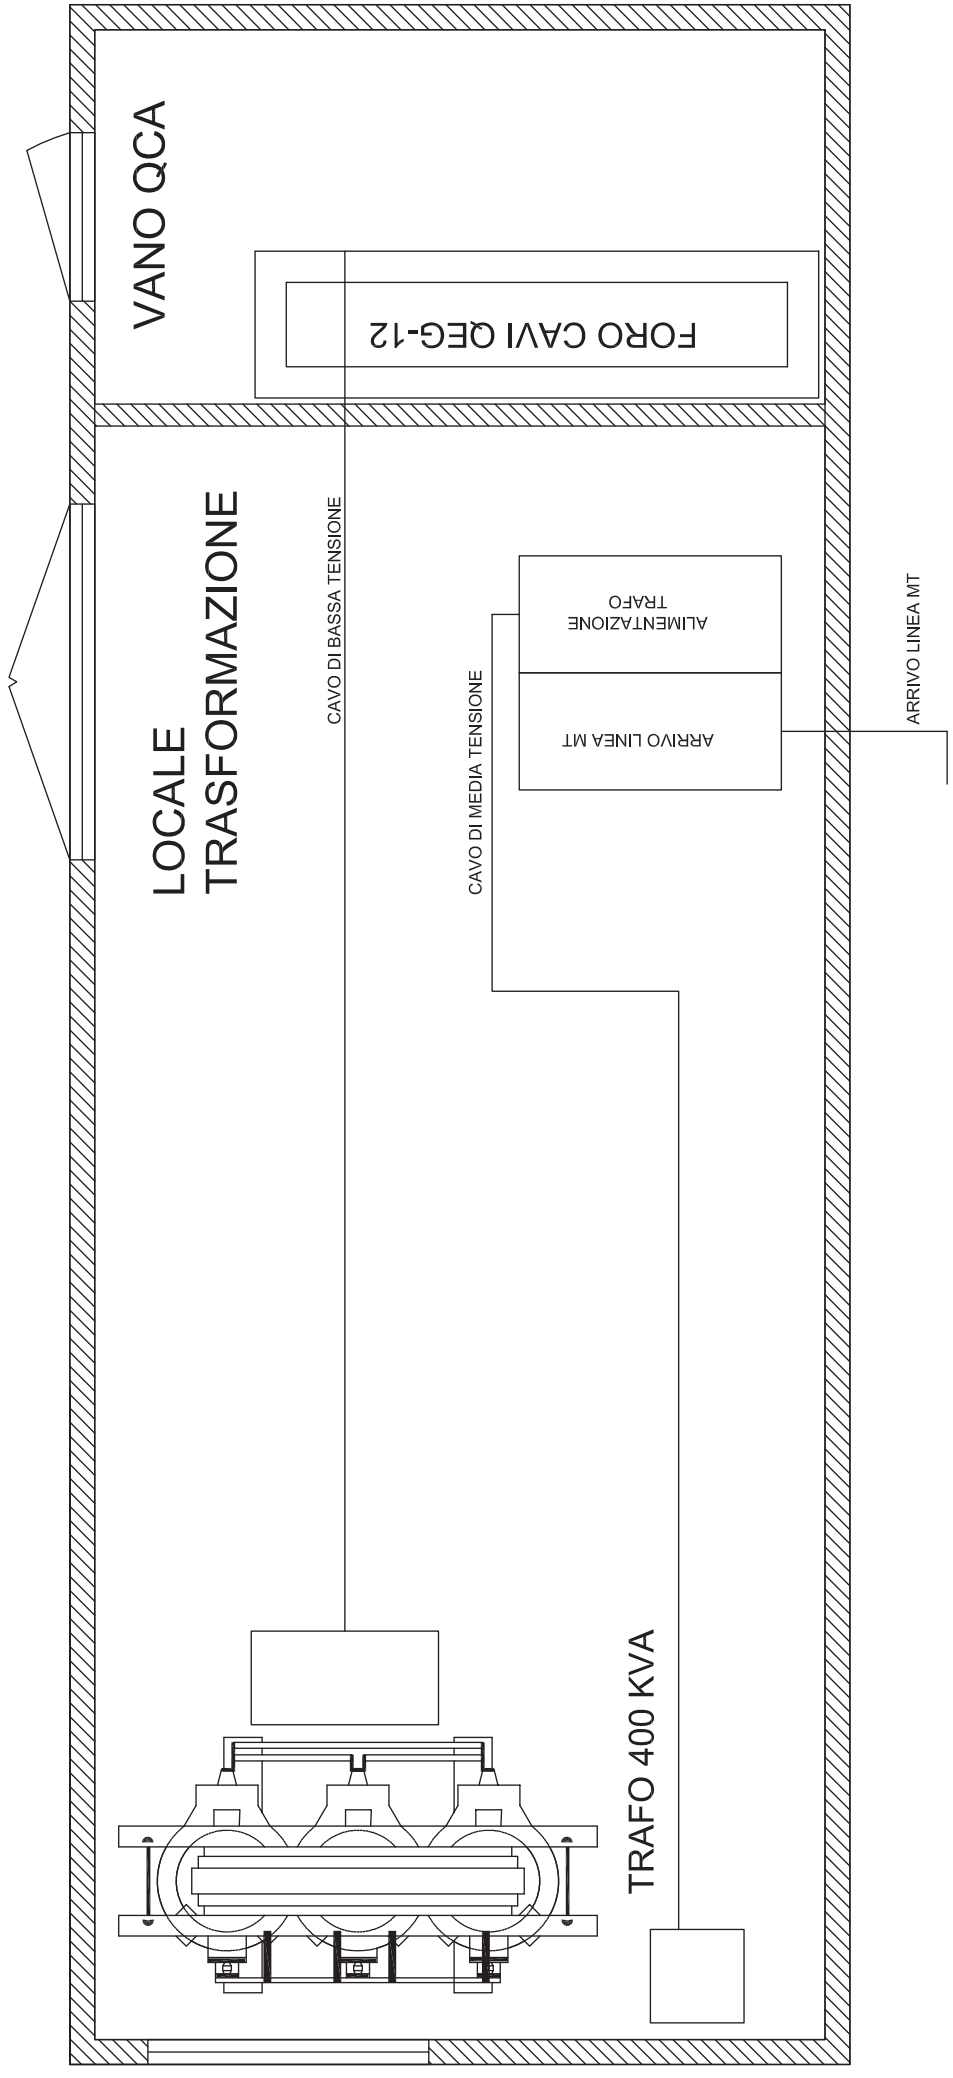

**DISTRIBUZIONE INTERNA CABINA ELETTRICA NUOVA COSTRUZIONE**