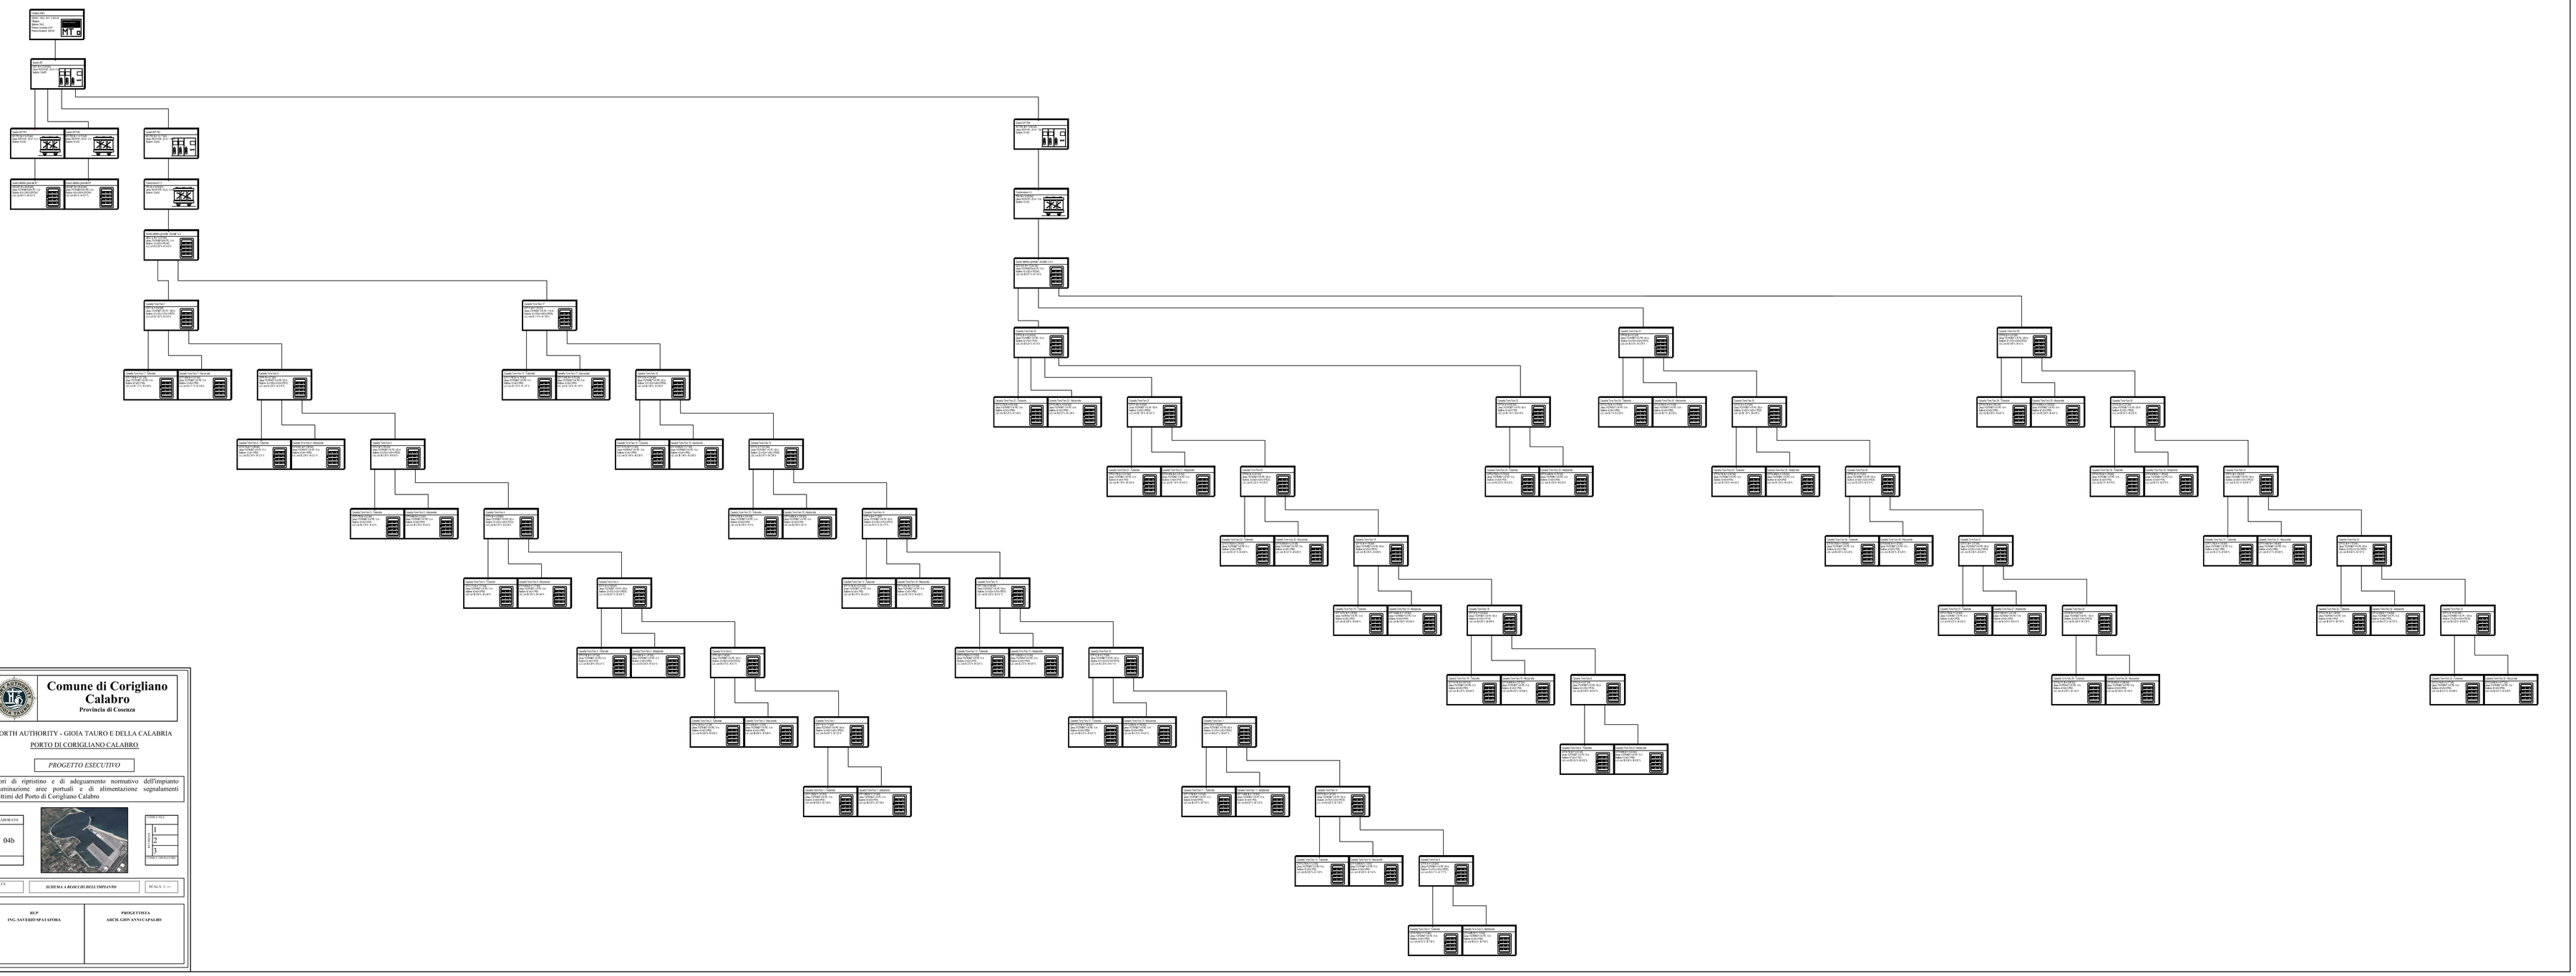

Comune di Corigliano Calabro

Provincia di Cosenza

PORTH AUTHORITY - GIOIA TAURO E DELLA CALABRIA

PORTO DI CORIGLIANO CALABRO

PROGETTO ESECUTIVO

Lavori di ripristino e di adeguamento normativo dell'impianto d'illuminazione aree portuali e di alimentazione segnalamenti marittimi del Porto di Corigliano Calabro

ELABORATO		TIPO DI ELAB.
04b		1
		2
		3
		ESAMINATO DA CONSEGNA

GIOIA	*SCHEMA a BLOCCHI DELL'IMPIANTO*	SCALA 1: —

RUP	PROGETTISTA
ING. SAVERIO SPASAFORA	ARCH. GIOVANNI CAPALBO