


Planimetria di Cantiere Lotto n° 1 - 1bis

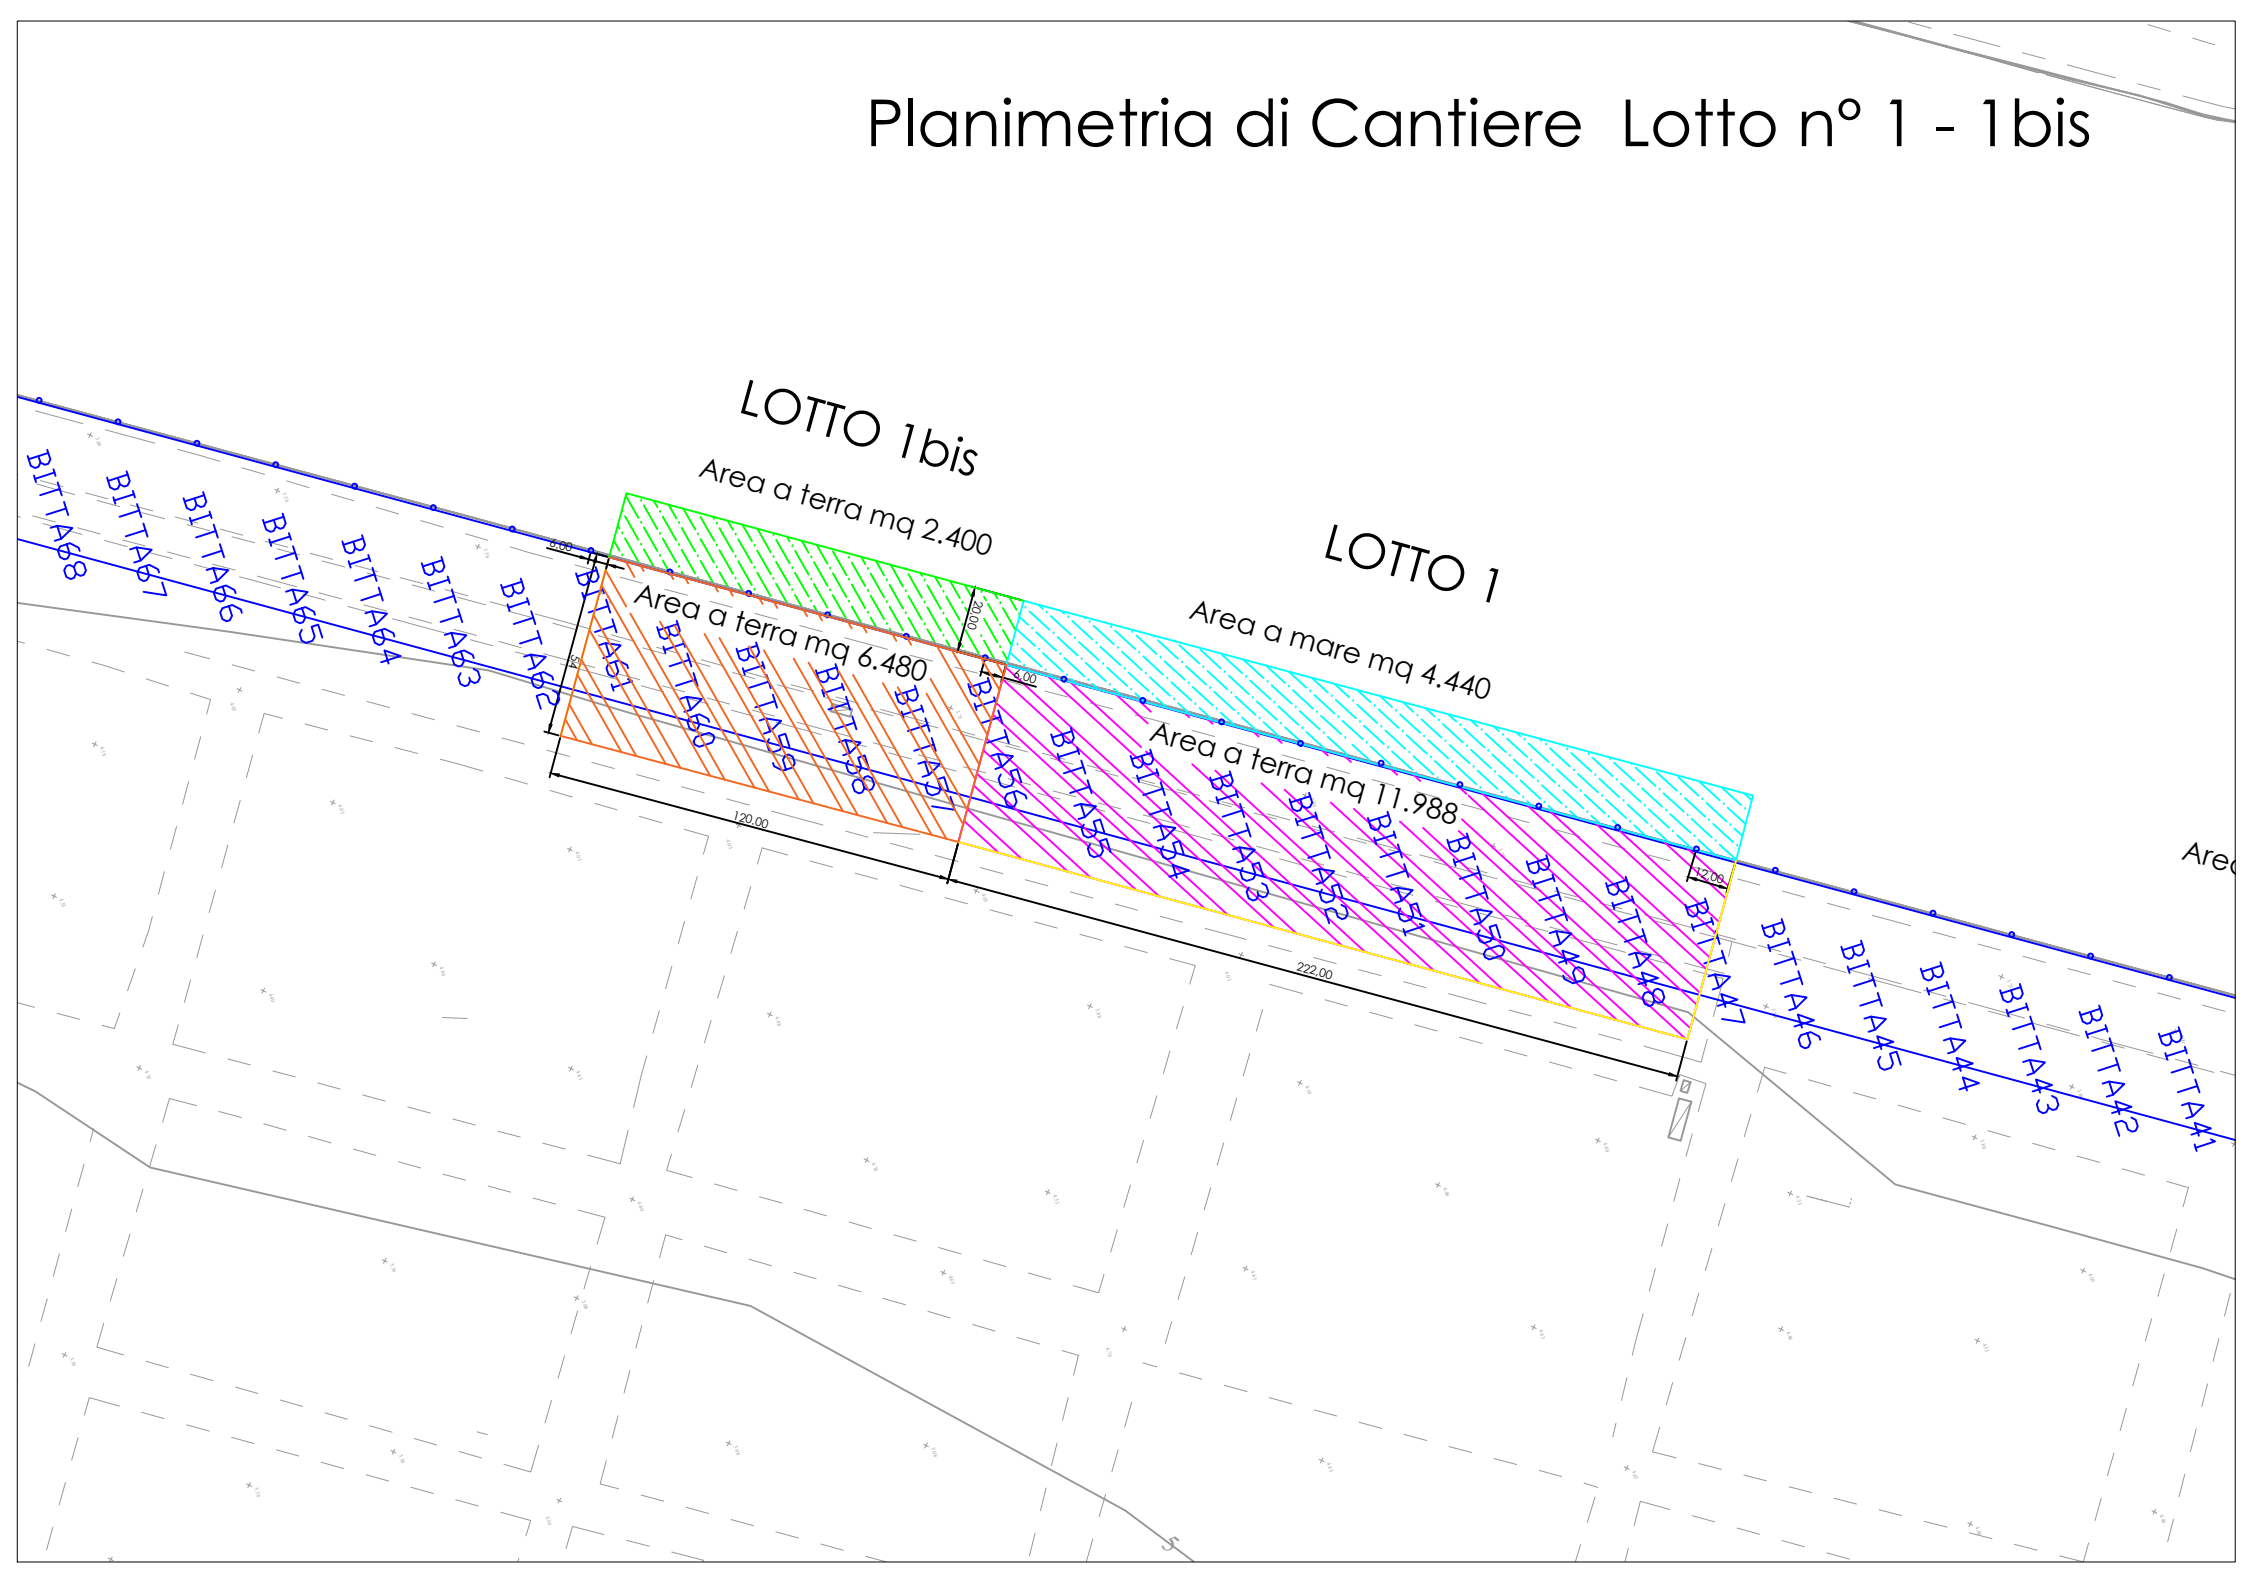

LOTTO 1bis

LOTTO 1

Area a terra mq 2.400

Area a mare mq 4.440

Area a terra mq 6.480

Area a terra mq 11.988

BITTA68
BITTA67
BITTA66
BITTA65
BITTA64
BITTA63
BITTA62
BITTA61
BITTA60
BITTA59
BITTA58
BITTA57
BITTA56
BITTA55
BITTA54
BITTA53
BITTA52
BITTA51
BITTA50
BITTA49
BITTA48
BITTA47
BITTA46
BITTA45
BITTA44
BITTA43
BITTA42
BITTA41

120.00

222.00

100.00

12.00

S