




Autorità di Sistema Portuale
dei Mari Tirreno Meridionale
e Ionio



PERIZIA DI VARIANTE N. 1


Lavori di manutenzione area portuale adiacente spiagge delle
Forche e realizzazione parcheggio

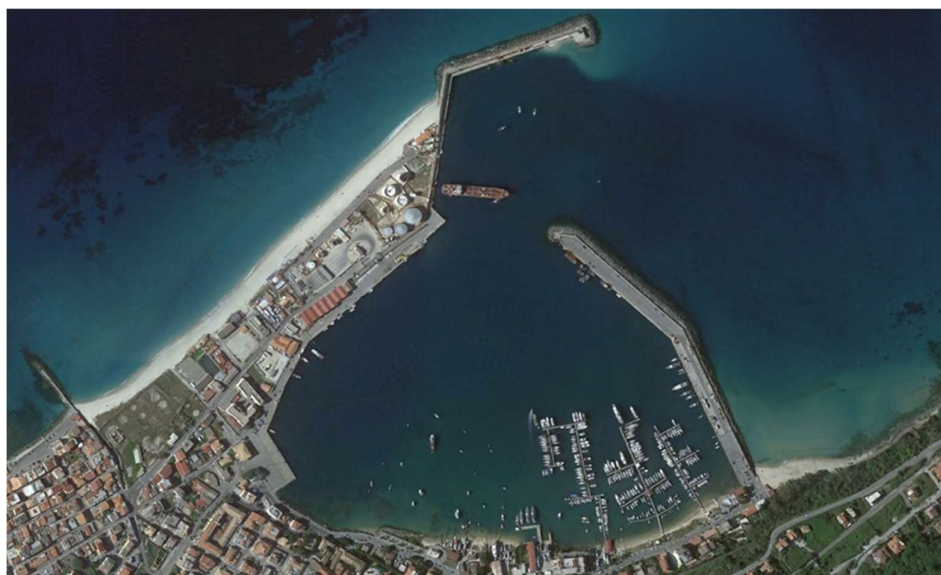


ELAB.VAR1.08
Perizia di Variante n. 1
Planimetria generale

D.L.
Ing. Lorena Tedesco

PLANIMETRIA GENERALE

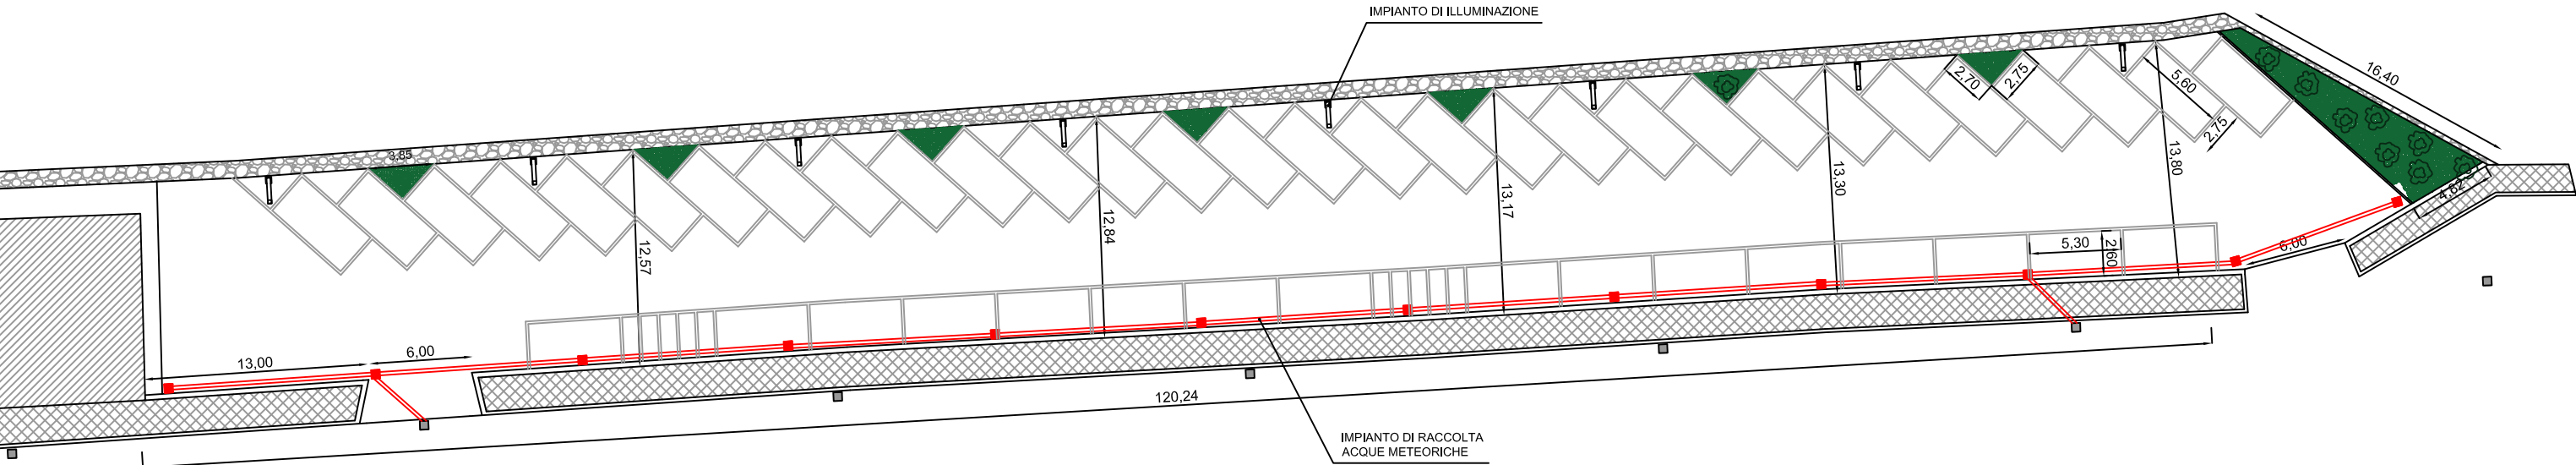

PARTICOLARI
IMPIANTO DI RACCOLTA
ACQUE METEORICHE

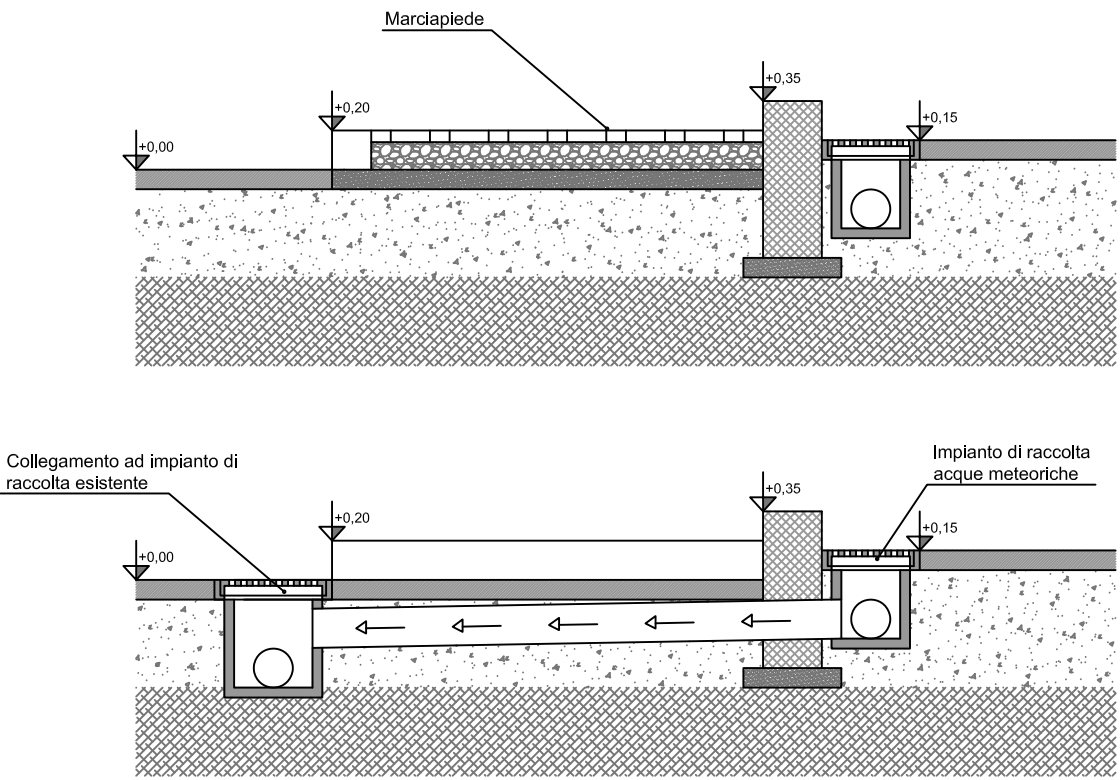

PARTICOLARE
SEZIONE STRADALE

