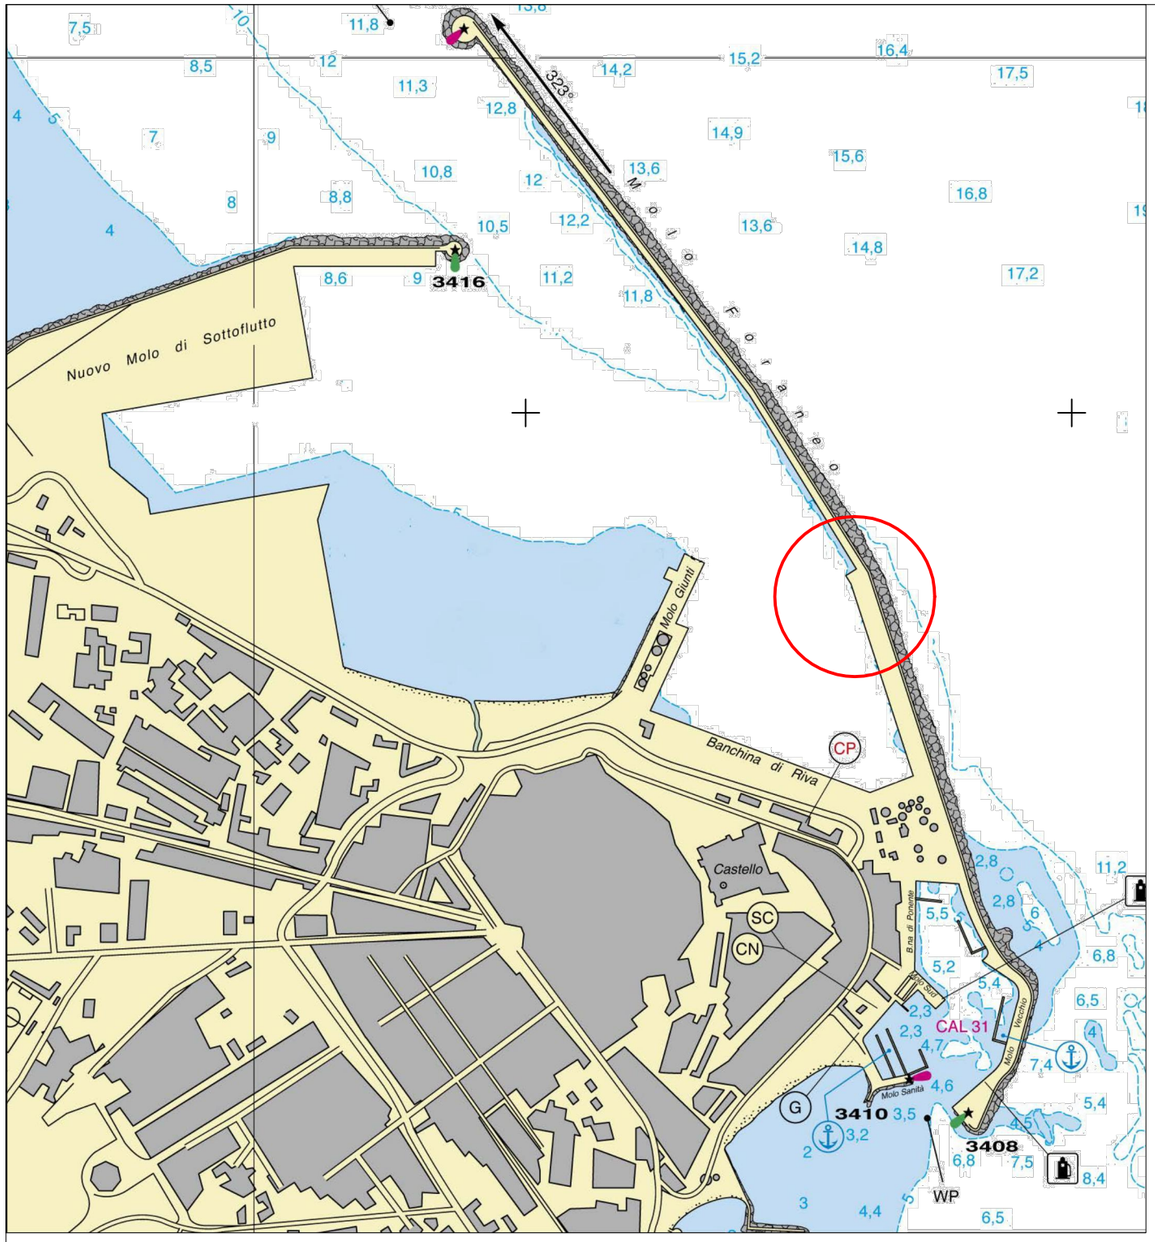

Planimetria per sosta temporanea
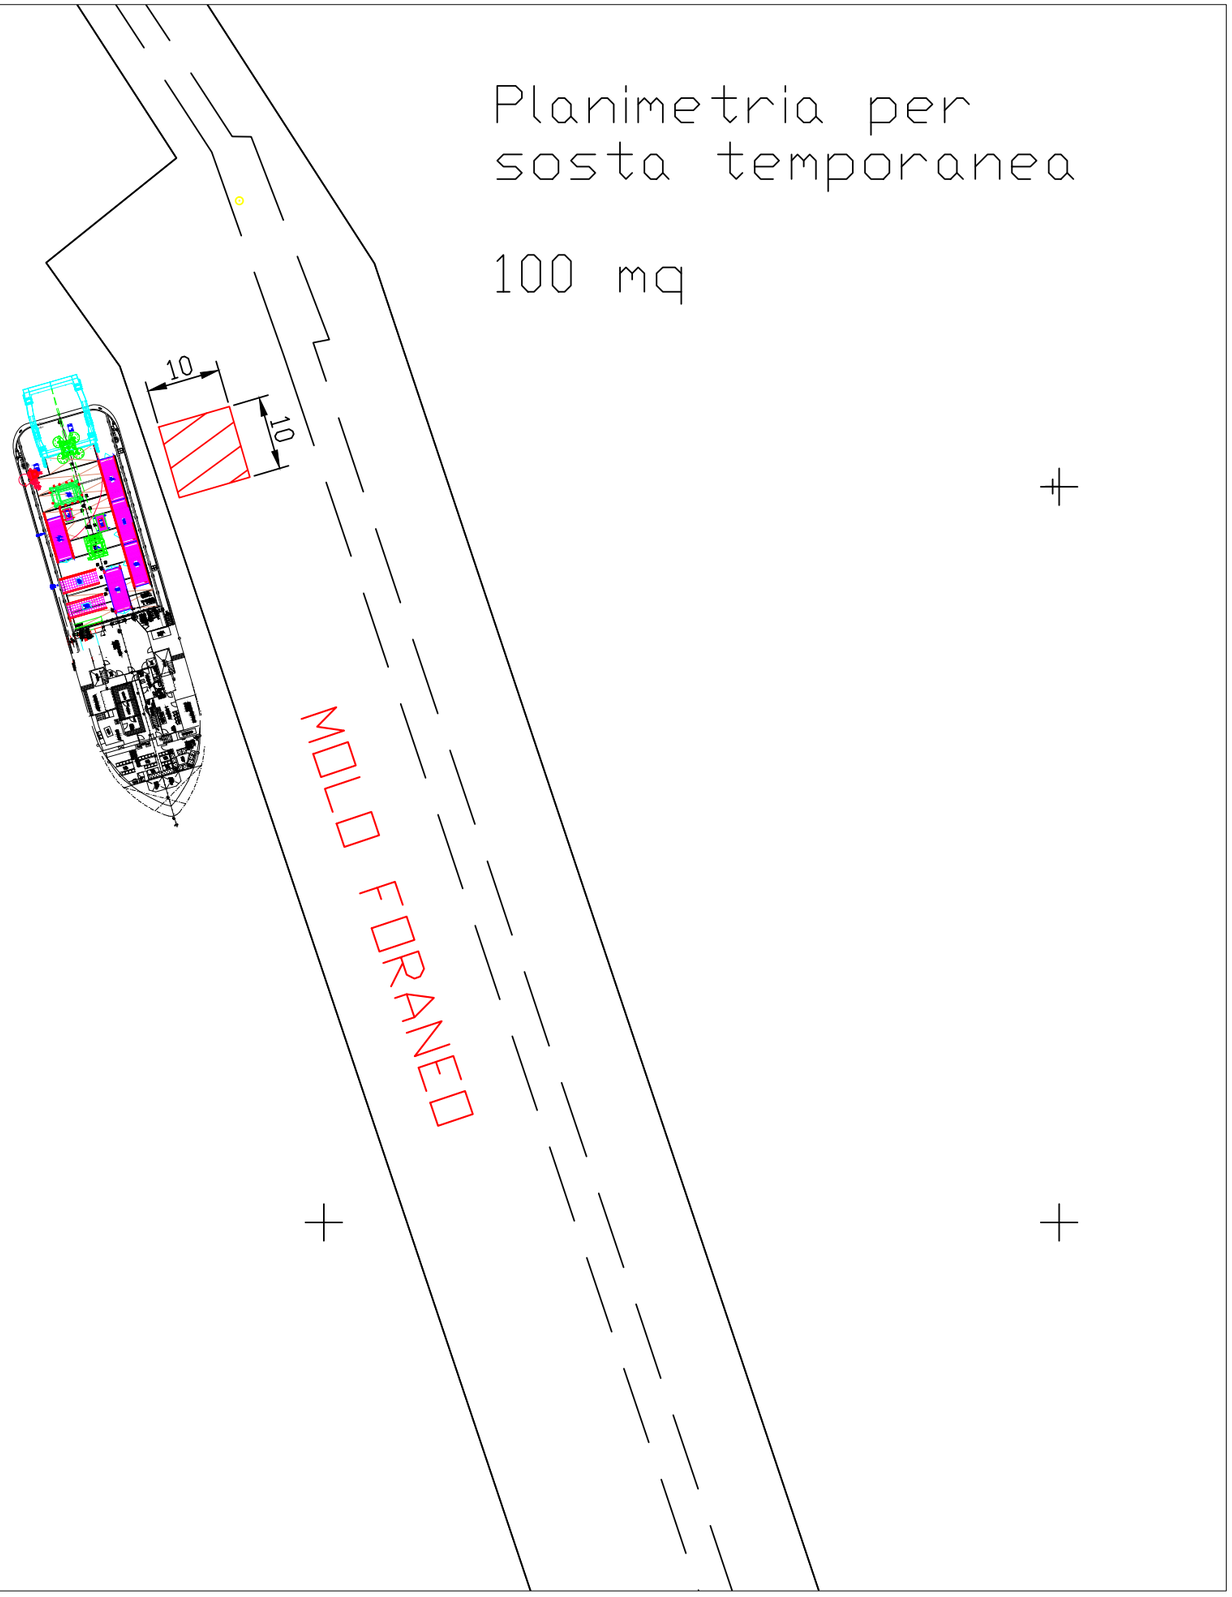
100 mq