


Nuovi scivoli Ro-Ro

- Opere da realizzare (soluzione A - Pali e palancole)
- Opere esistenti
- Opere da eliminare
- Nuove bitte

Autorità di Sistema Portuale dei Mari Tirreno Meridionale e Ionio

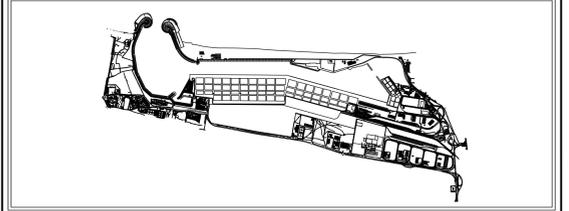



Progetto di Fattibilità Tecnico-Economica

Ristrutturazione banchine Ro-Ro tratto E e realizzazione banchinamento a tergo del II Ro-Ro

Disegni	2.2	REVISIONI	Scala 1:400
		1	
		2	
		3	

Planimetria Sovrapposizione Soluzione "A"


Il Responsabile del Procedimento  
ing. Maria Carmela De Maria

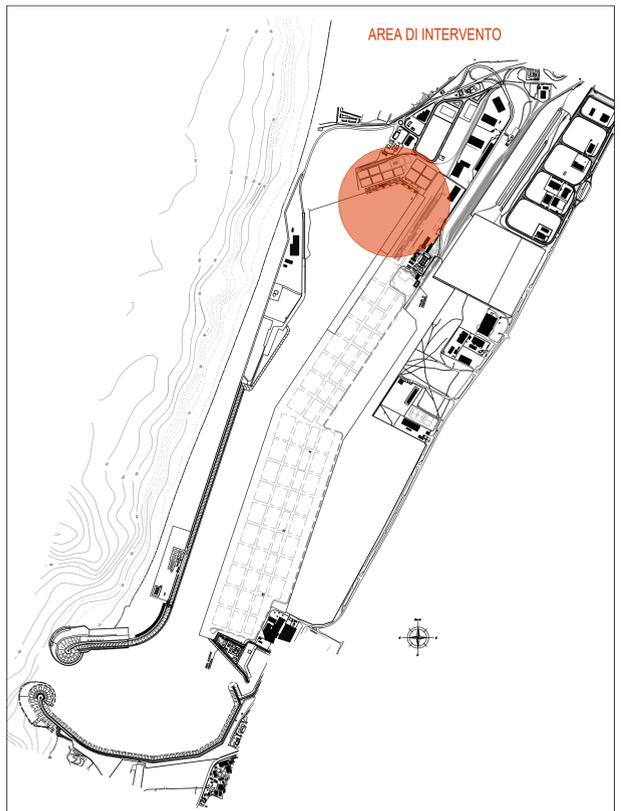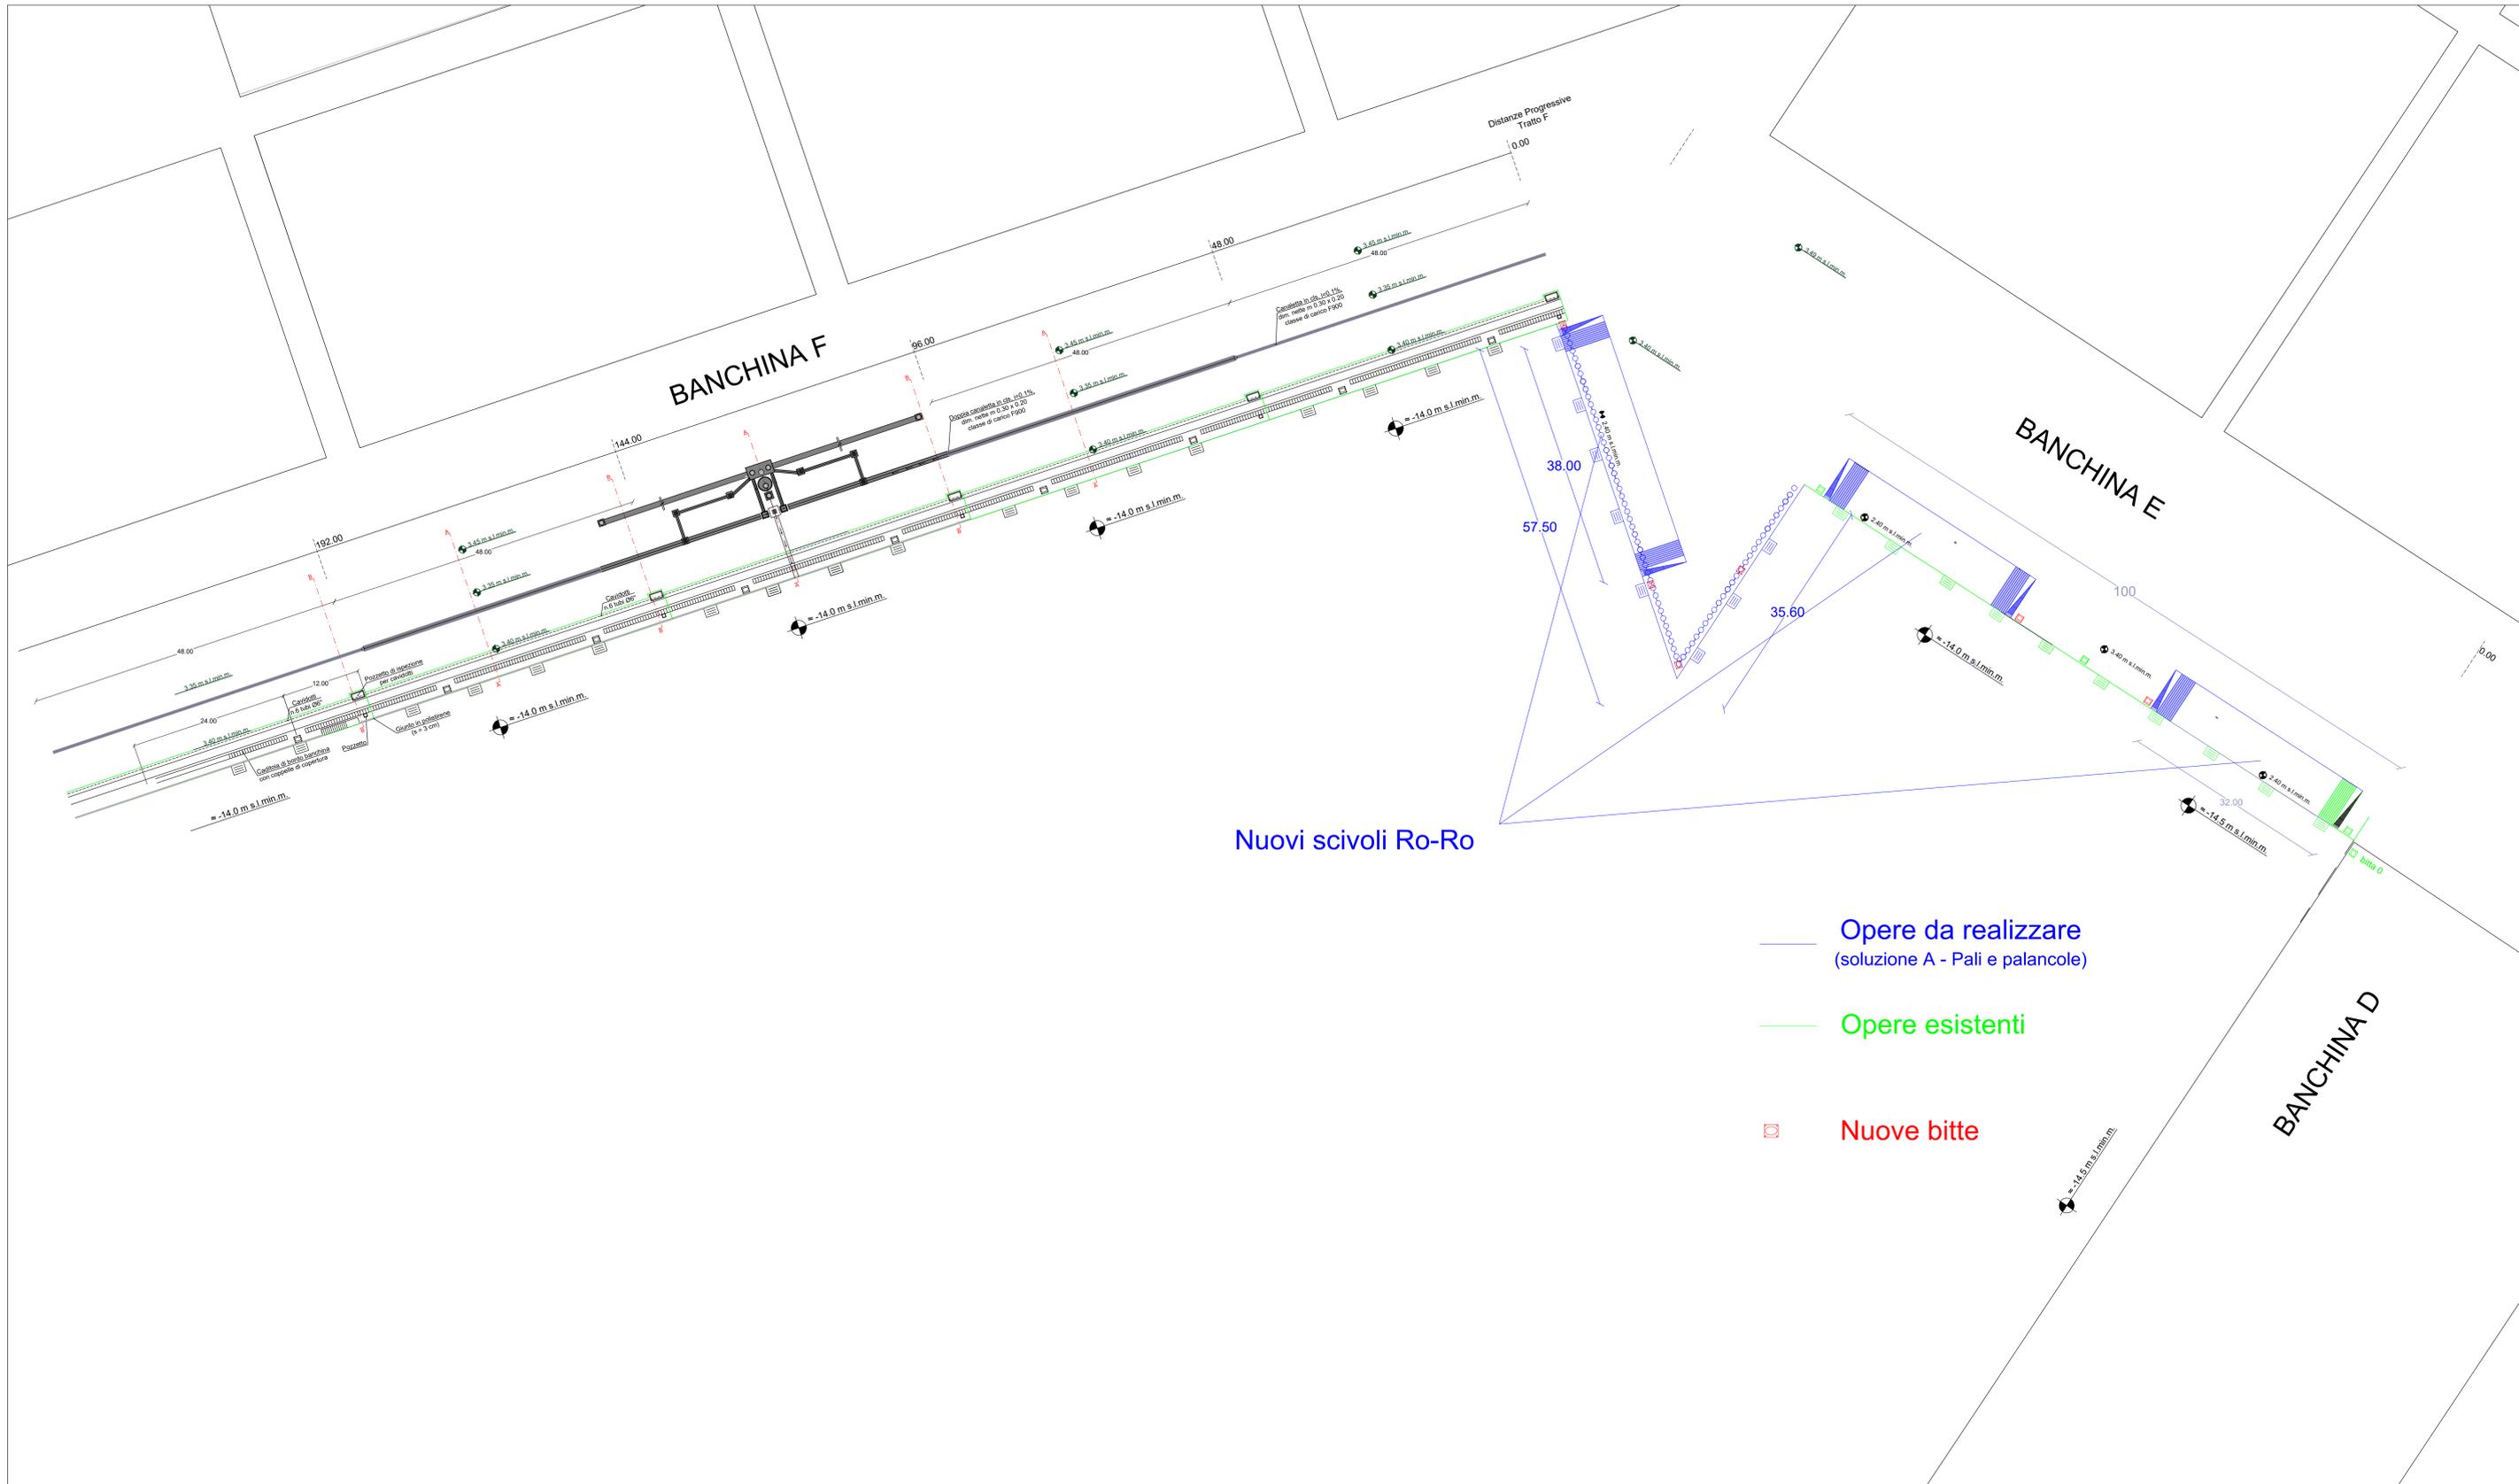

Nuovi scivoli Ro-Ro

- Opere da realizzare  
(soluzione A - Pali e palancole)
- Opere esistenti
- Nuove bitte

Autorità di Sistema Portuale dei Mari Tirreno Meridionale e Ionio

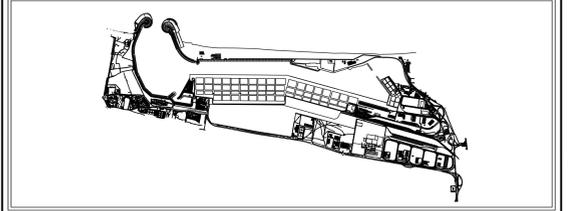



Progetto di Fattibilità Tecnico-Economica

**Ristrutturazione banchine Ro-Ro tratto E e realizzazione banchinamento a tergo del II Ro-Ro**

Disegni	2,3	REVISIONI	Scala 1:400
		1	
		2	
		3	

Planimetria di Progetto  
Soluzione "A"


Il Responsabile del Procedimento  
ing. Maria Carmela De Maria

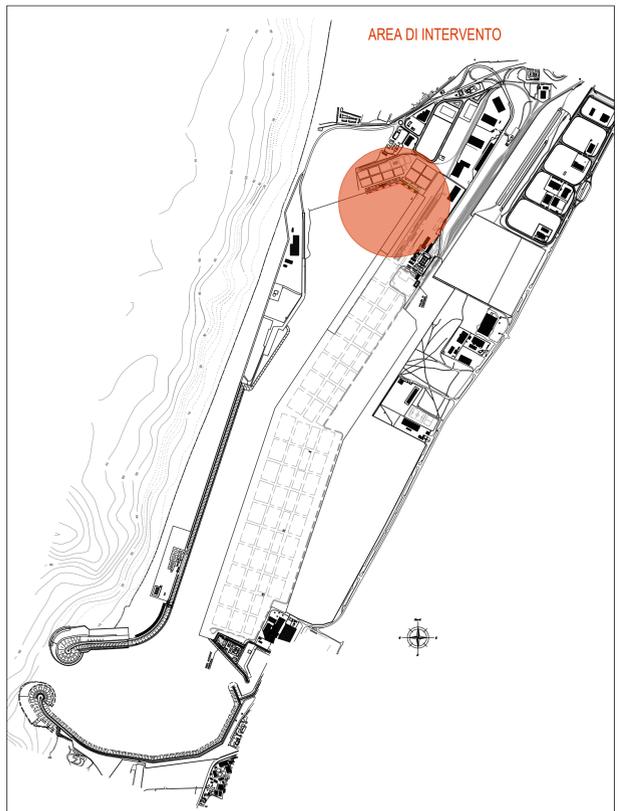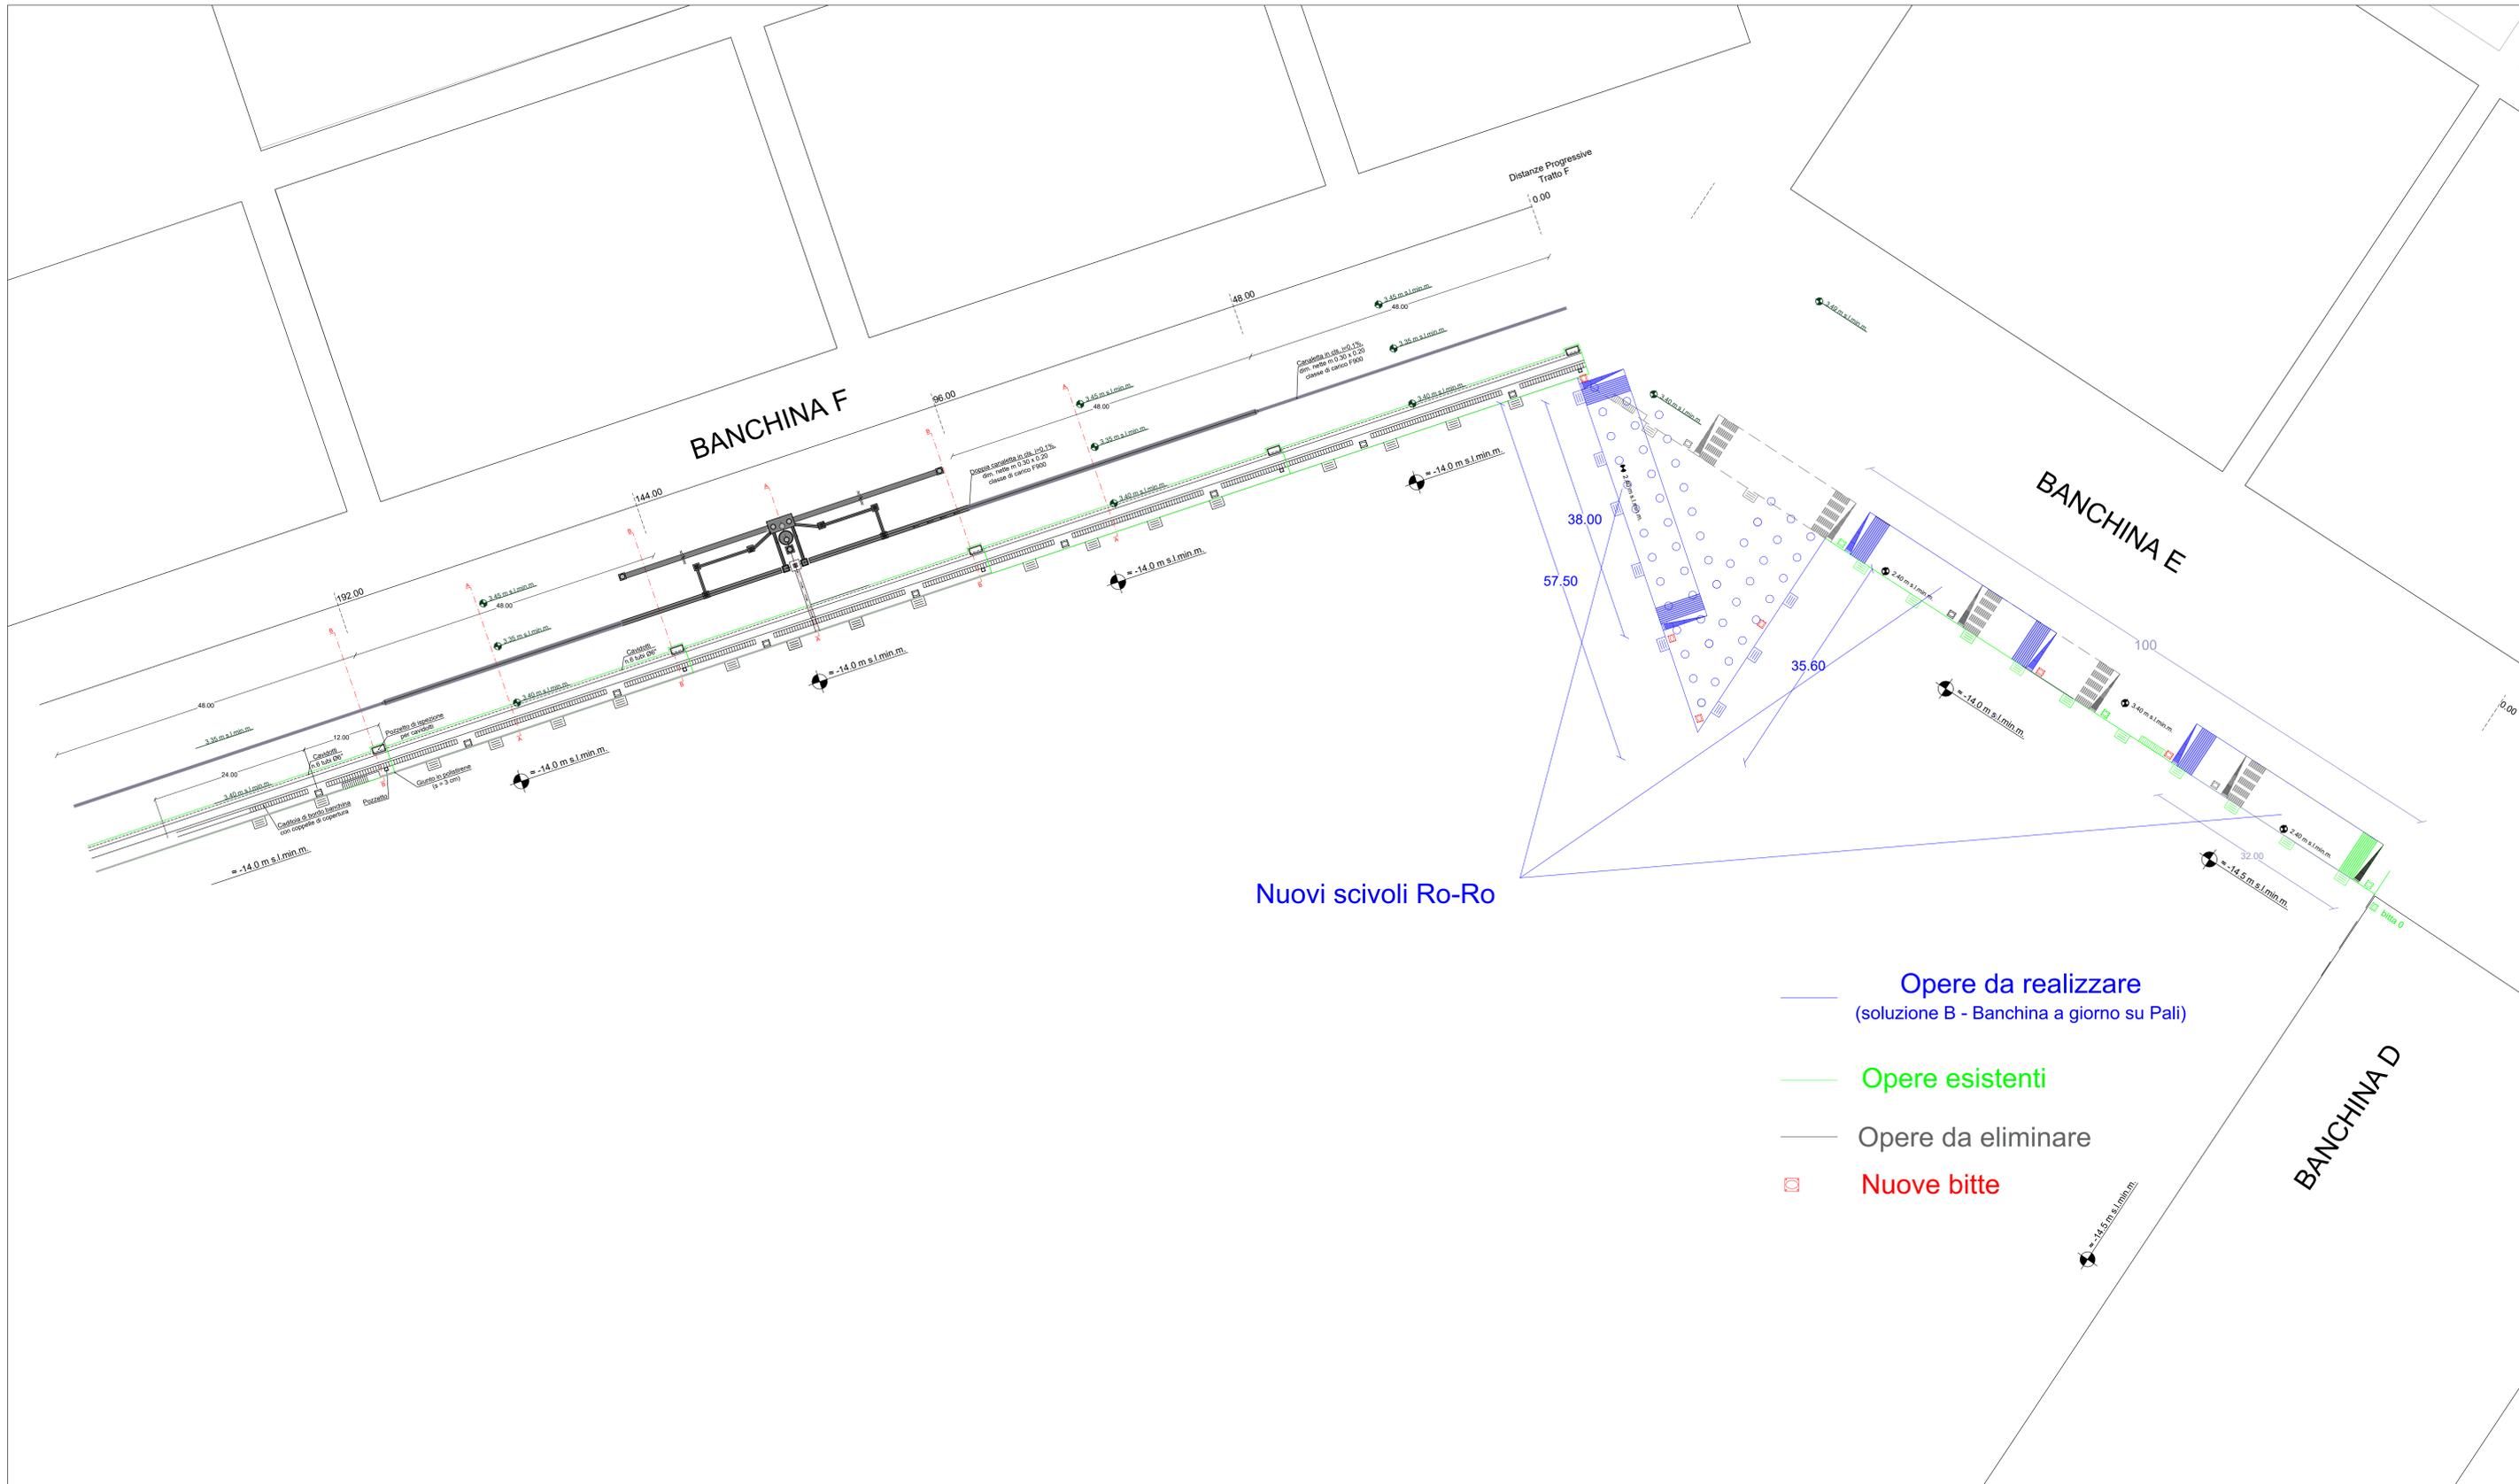

Nuovi scivoli Ro-Ro

- Opere da realizzare  
(soluzione B - Banchina a giorno su Pali)
- Opere esistenti
- Opere da eliminare
- Nuove bitte

Autorità di Sistema Portuale dei Mari Tirreno Meridionale e Ionio

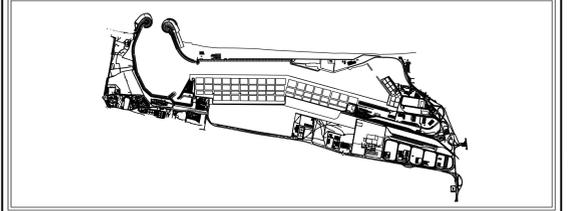

Progetto di Fattibilità Tecnico-Economica

**Ristrutturazione banchine Ro-Ro tratto E e realizzazione banchinamento a tergo del II Ro-Ro**


Disegni	2,4	REVISIONI	Scala 1:400
		1	
		2	
		3	

Planimetria Sovrapposizione Soluzione "B"

Il Responsabile del Procedimento  
ing. Maria Carmela De Maria




BANCHINA F

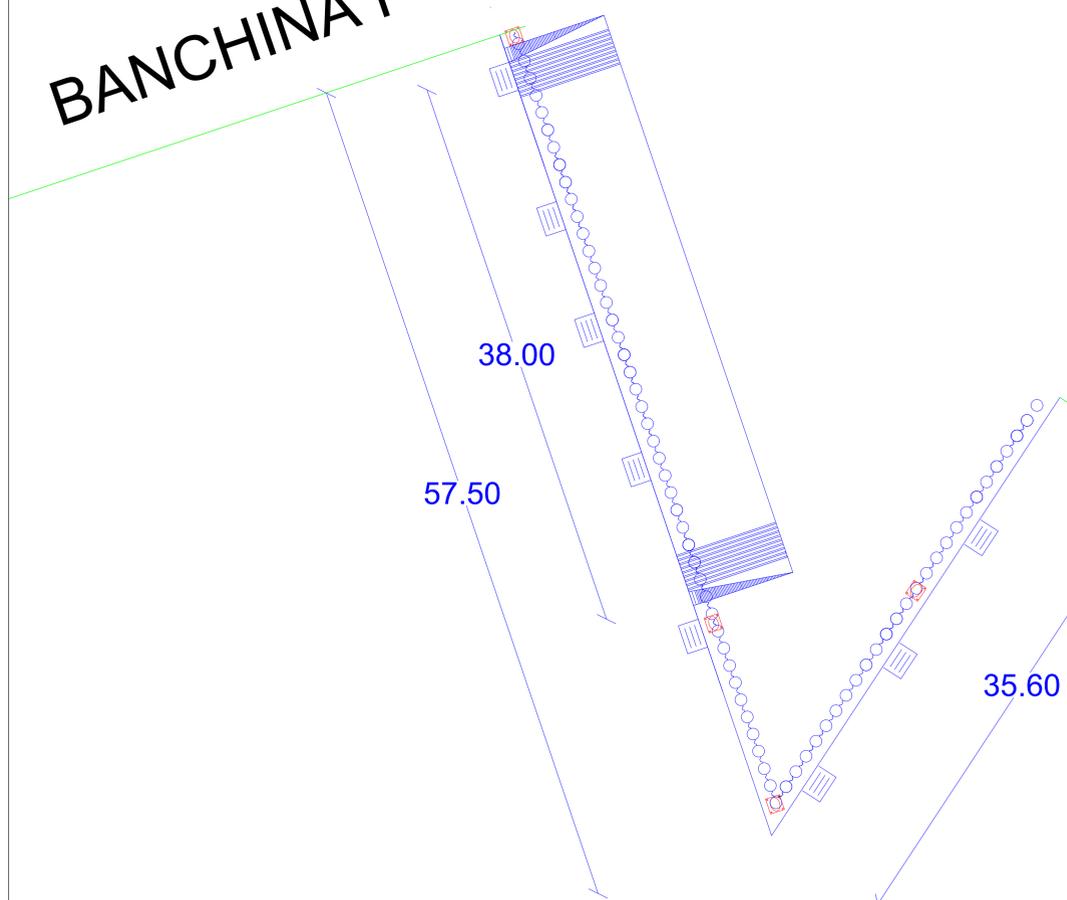


**Particolare soluzione "A"**  
Pali Ø80cm e palancole


BANCHINA F

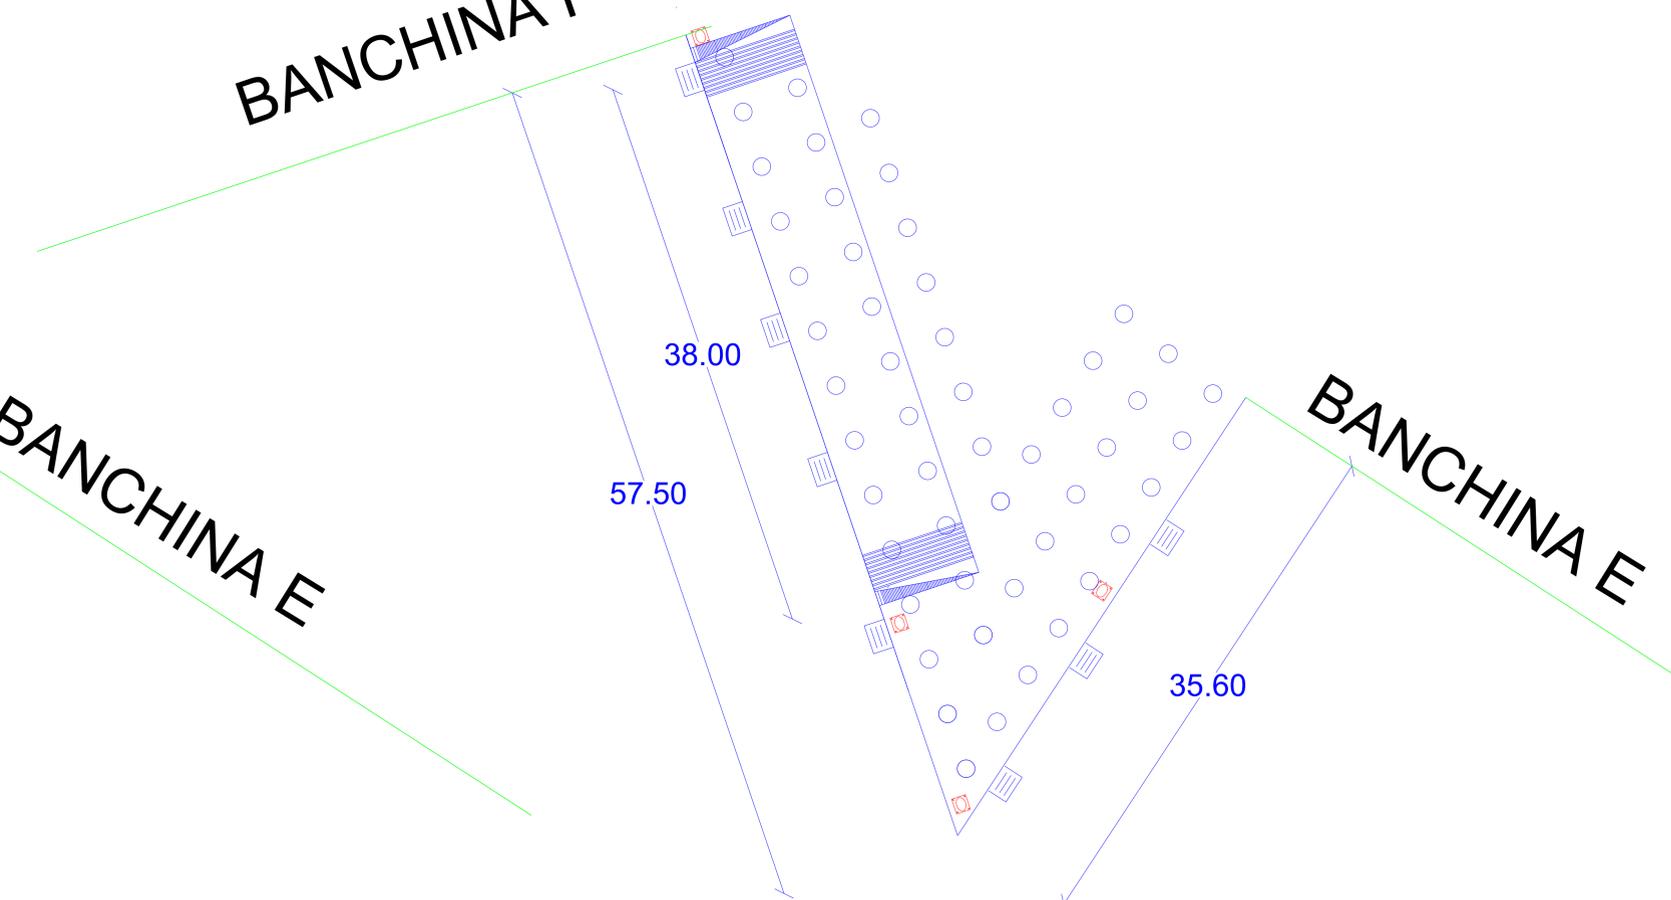

**Particolare soluzione "B"**  
Banchina a giorno su Pali Ø120cm interasse 400cm

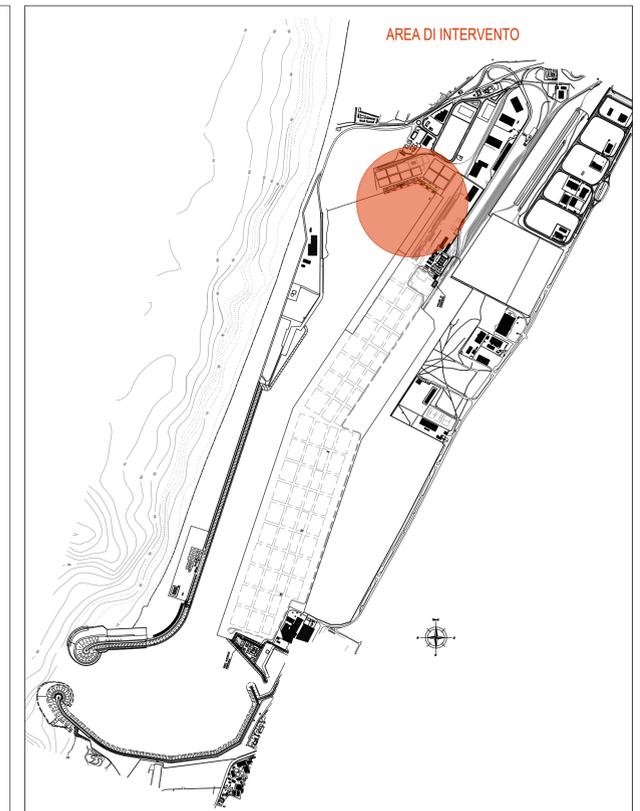

Autorità di Sistema Portuale  
dei Mari Tirreno Meridionale  
e Ionio

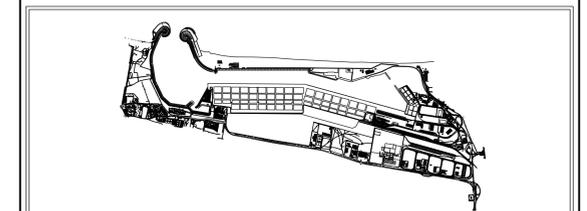

Progetto di Fattibilità Tecnico-Economica


Ristrutturazione banchine Ro-Ro tratto E  
e realizzazione banchinamento a tergo del II Ro-Ro

Disegni	2,6	REVISIONI	Scala 1:400
		1	
		2	
		3	



Particolari di Progetto  
Soluzioni "A" e "B"

Il Responsabile del Procedimento  
ing. Maria Carmela De Maria


Sezioni tipologiche di progetto Tratto E - Sezione A (fondale a -14 m s.l.min.m.)  
(scala 1:100)

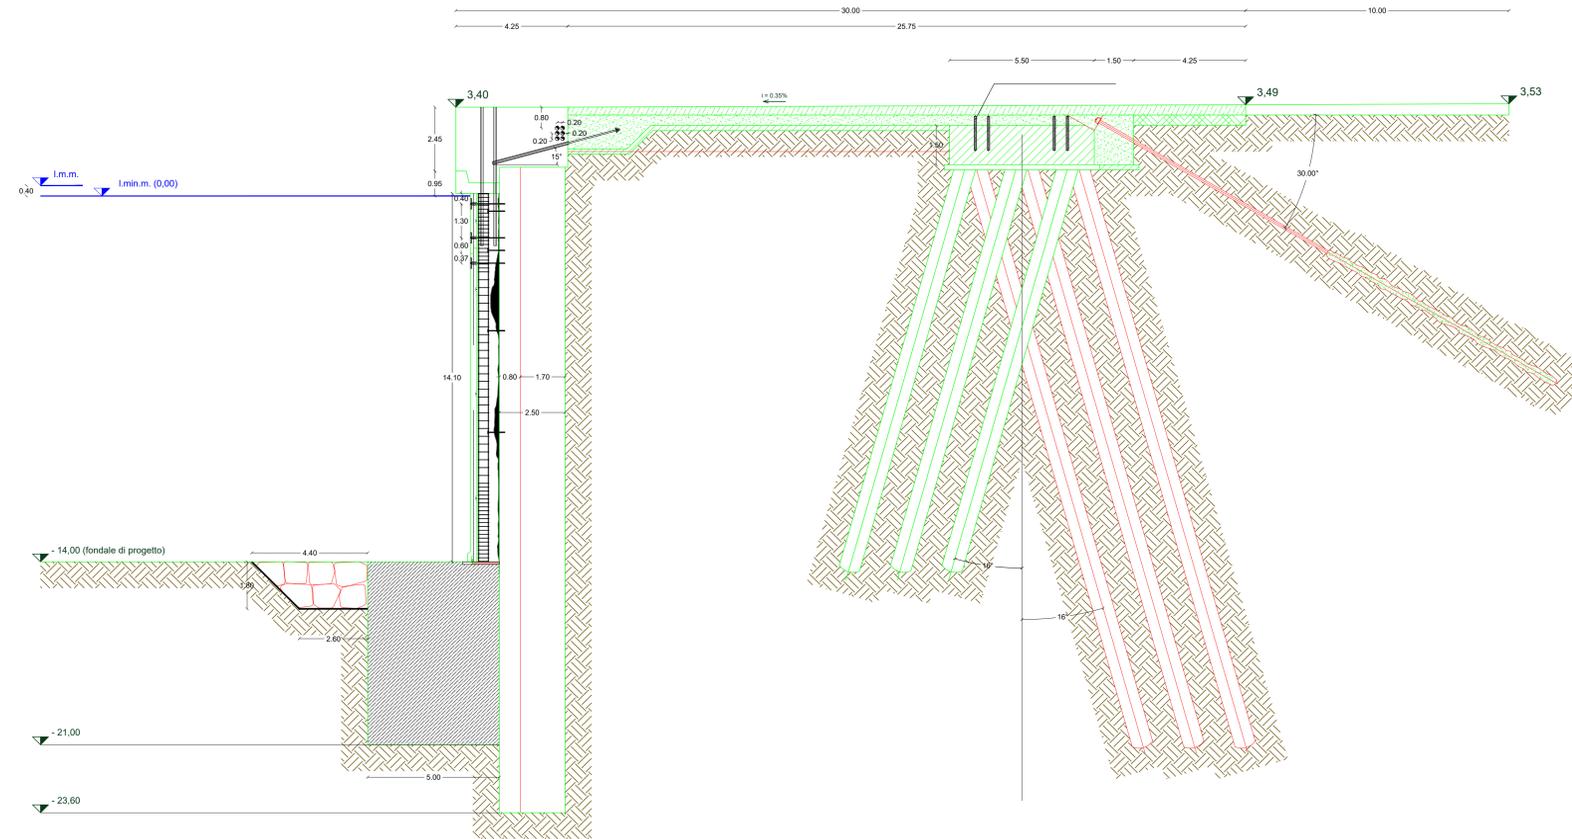

Sezioni tipologiche di progetto Tratto F - Sezione A (scala 1:100)

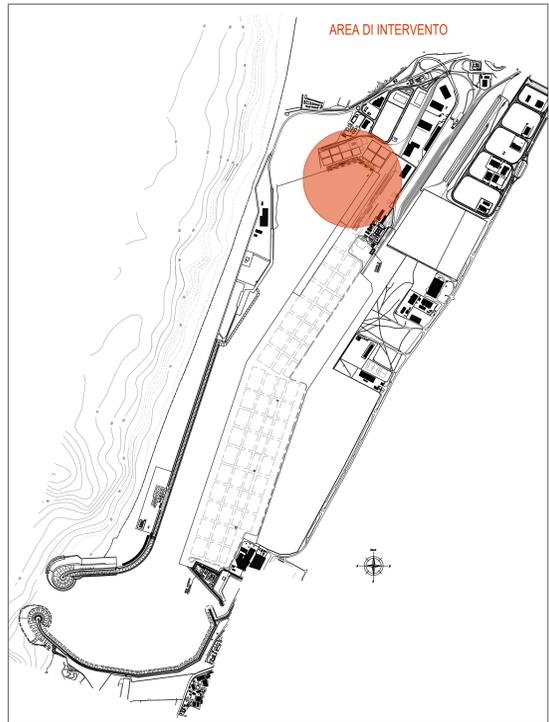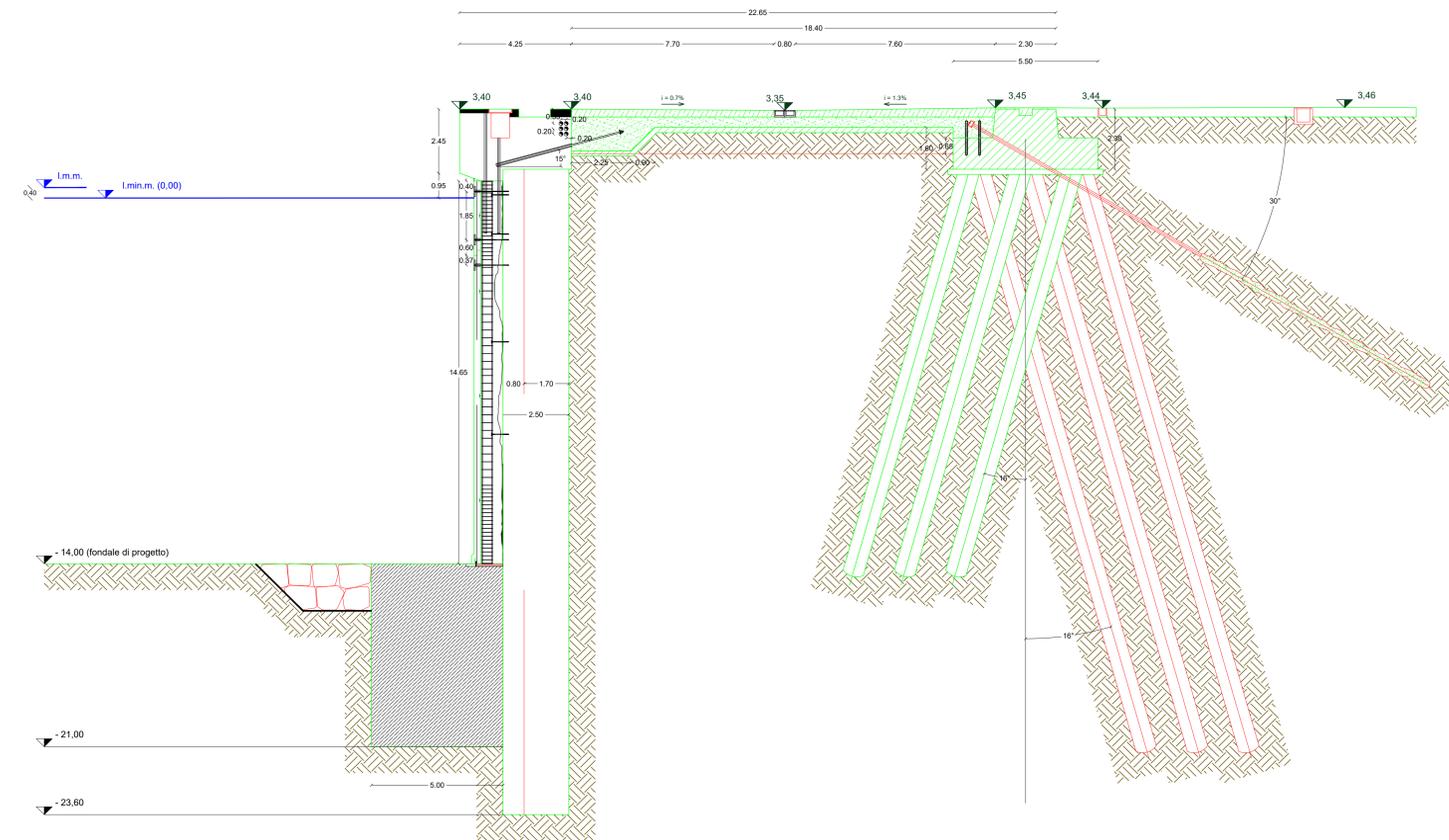

Autorità di Sistema Portuale dei Mari Tirreno Meridionale e Ionio

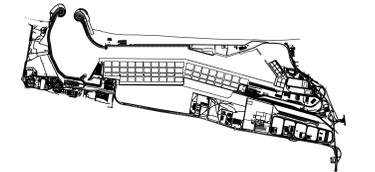

Progetto di Fattibilità Tecnico-Economica

Ristrutturazione banchine Ro-Ro tratto E e realizzazione banchinamento a tergo del II Ro-Ro

Disegni 2.7 REVISIONI

Scala 1:100

Particolari Sezioni Banchina esistente Tratti "E" e "F"

Il Responsabile del Procedimento  
ing. Maria Carmela De Maria