


Planimetria stato futuro


Piazzale portuale

GDF

PORT SEC.


accesso veicolare

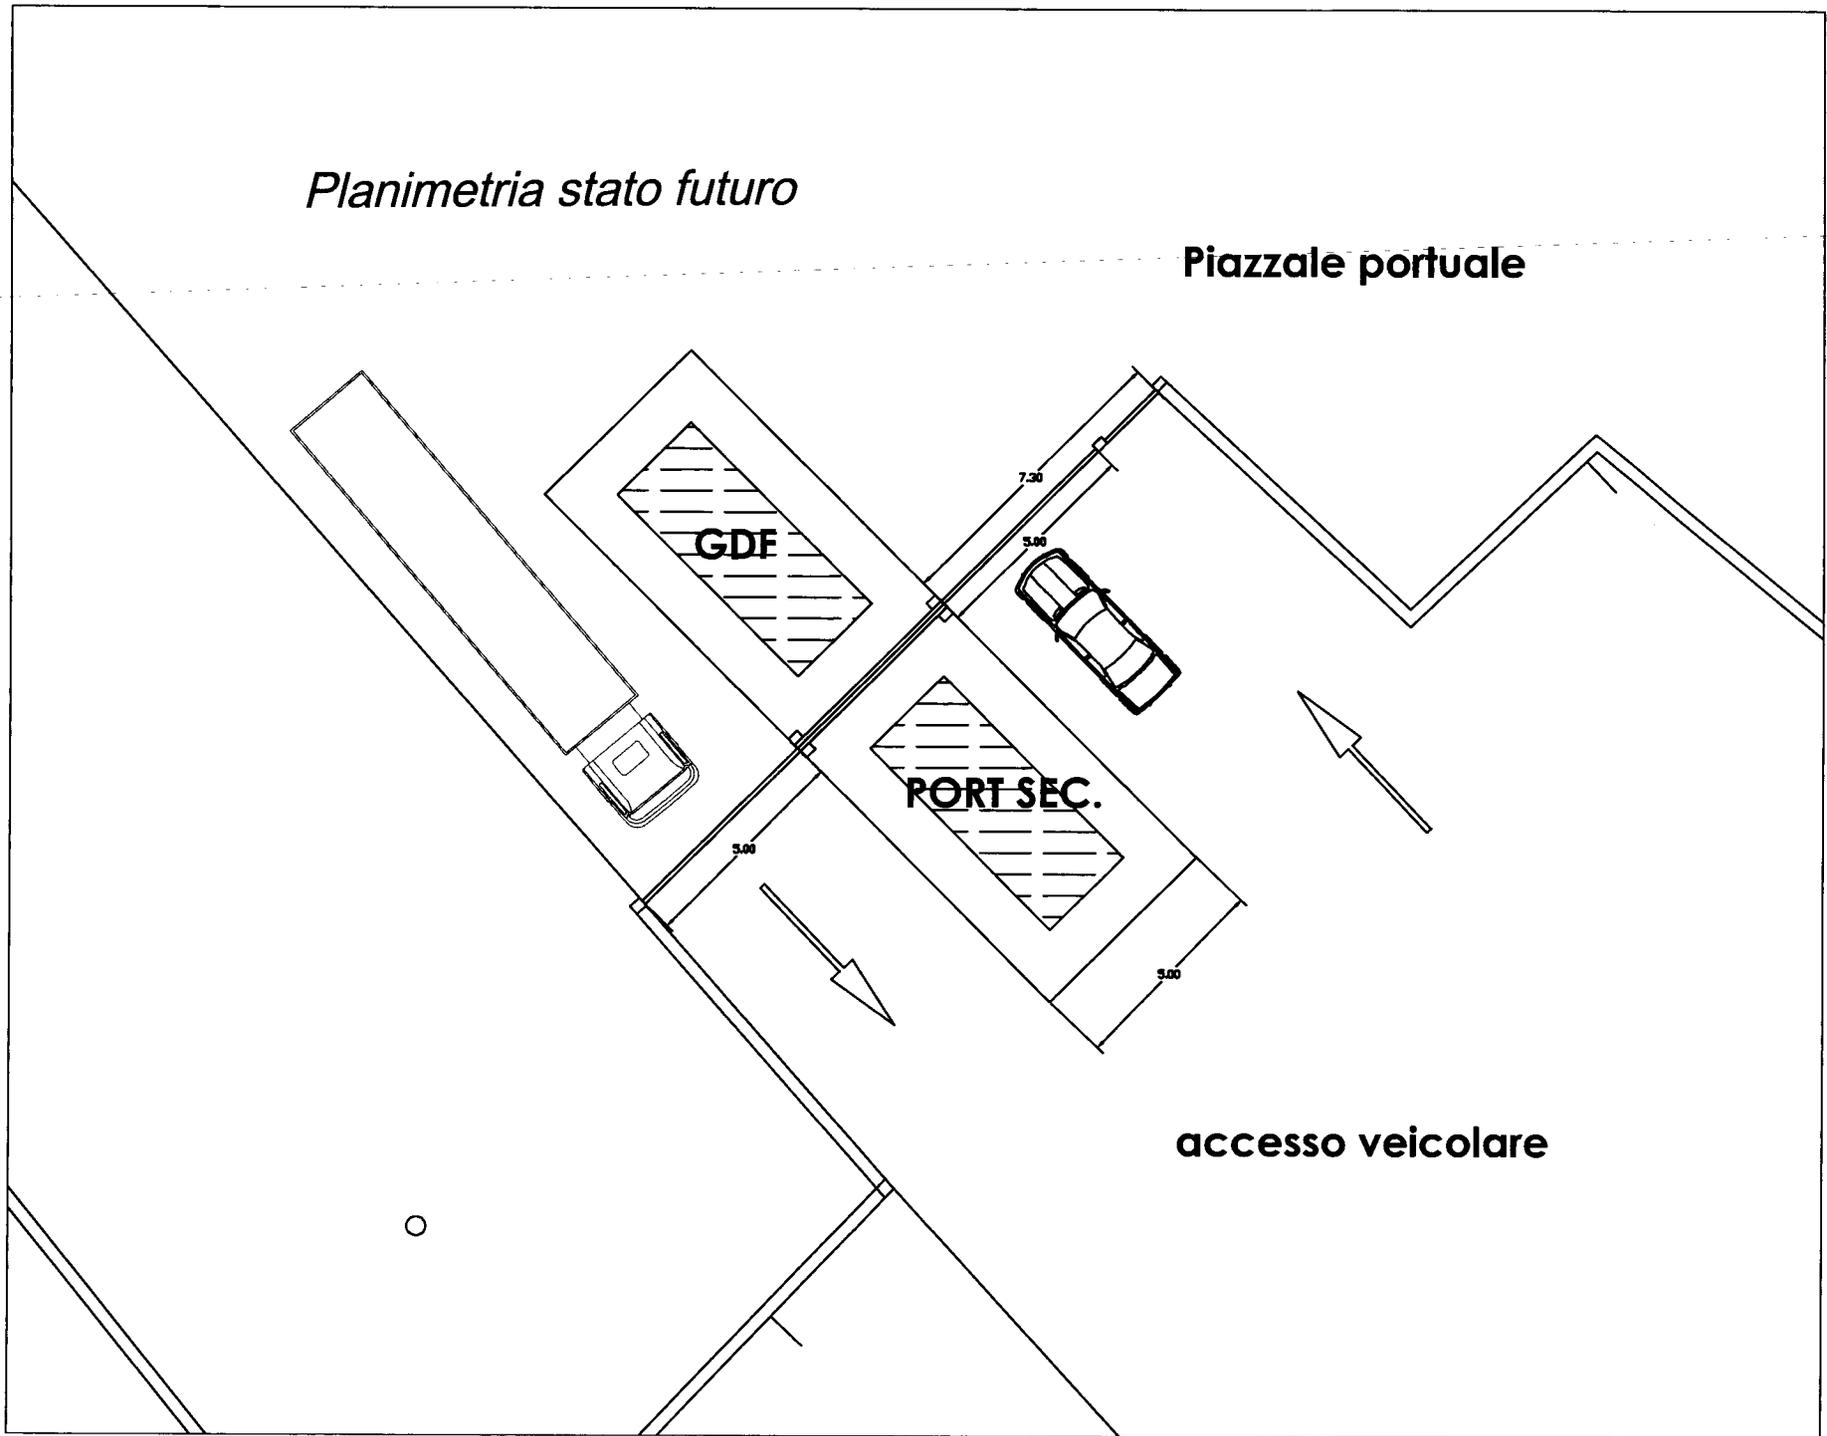

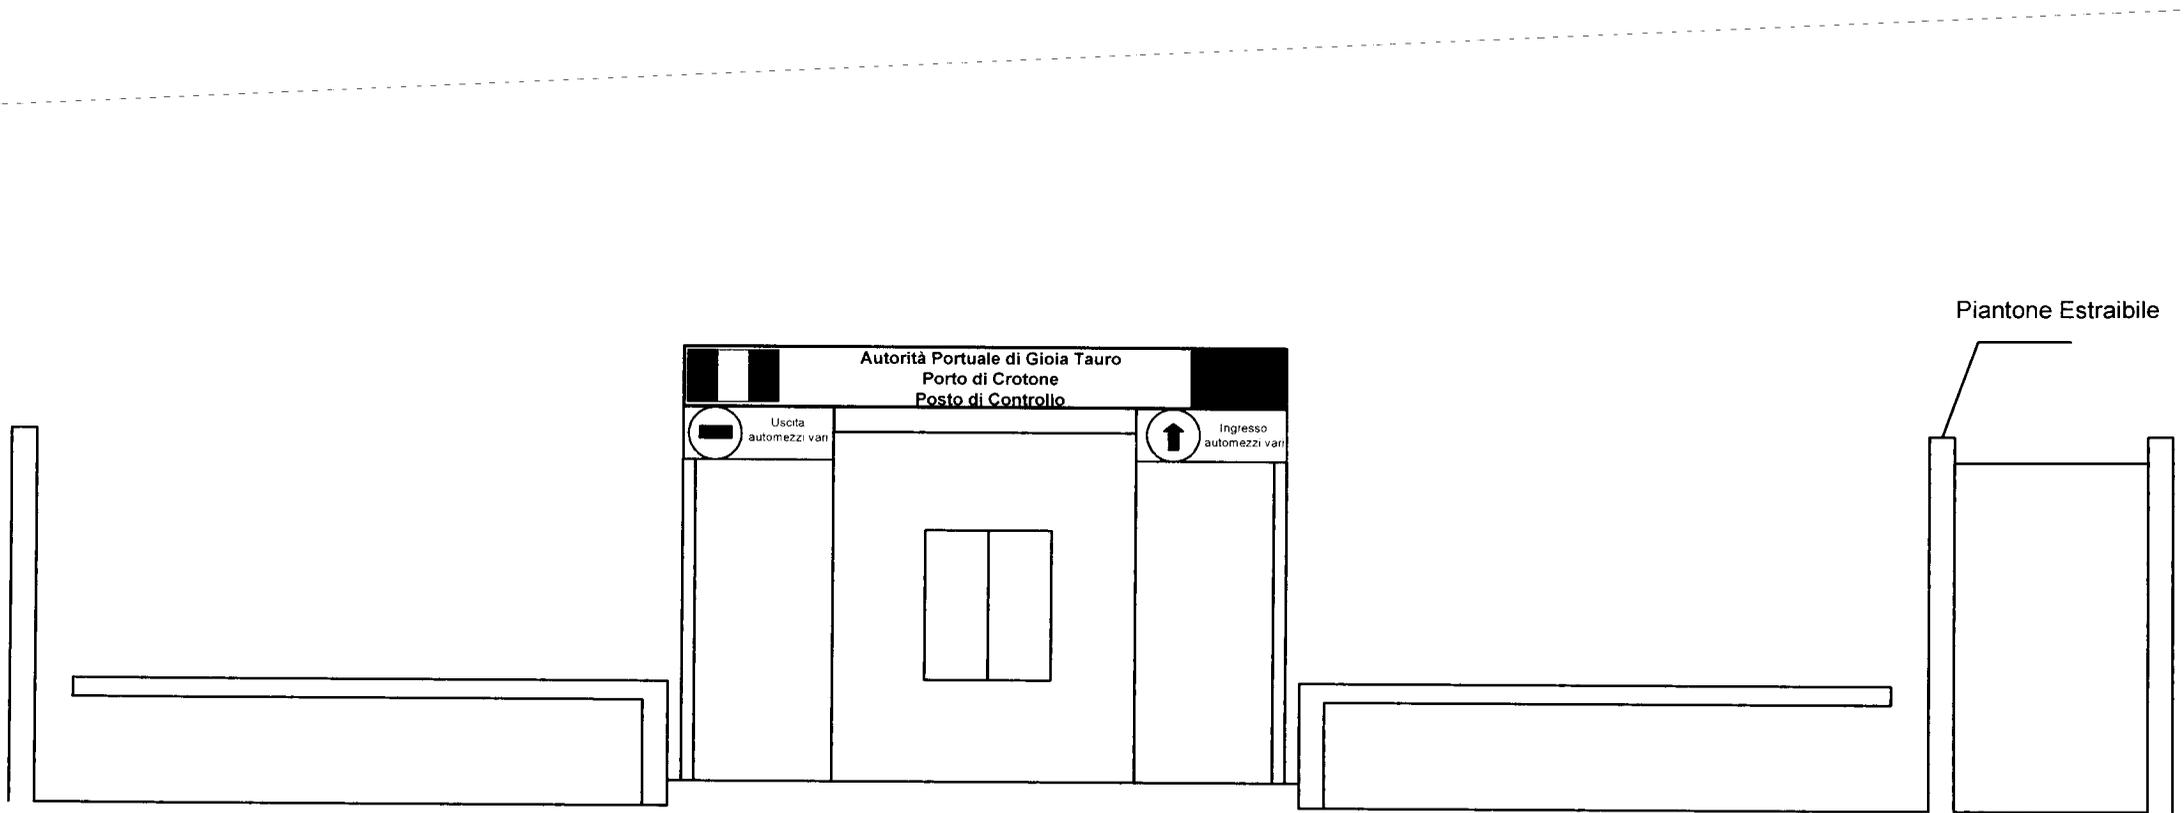

Piantone Estraibile

VARCO DI SERVIZIO - PROSPETTO CANCELLO ENTRATA

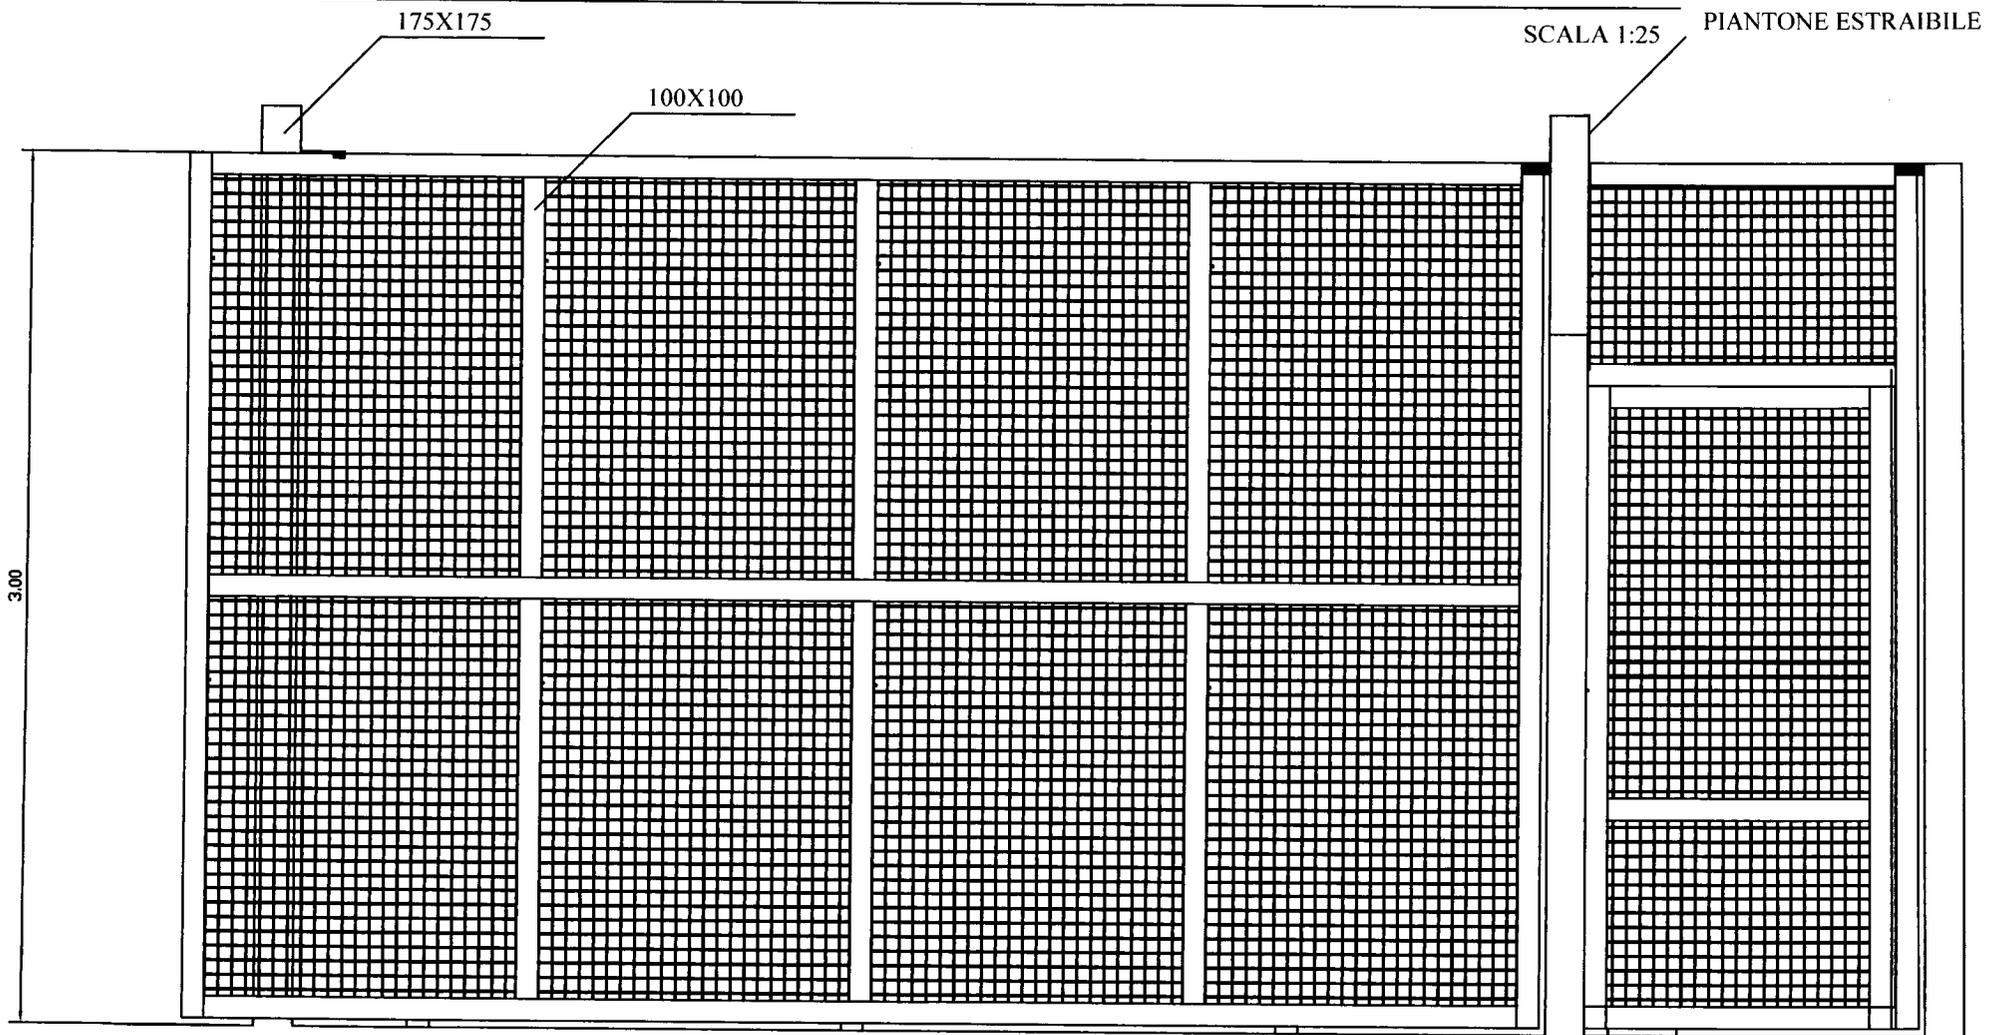


VARCO DI SERVIZIO - PROSPETTO CANCELLO USCITA

175X175

SCALA 1:25

100X100

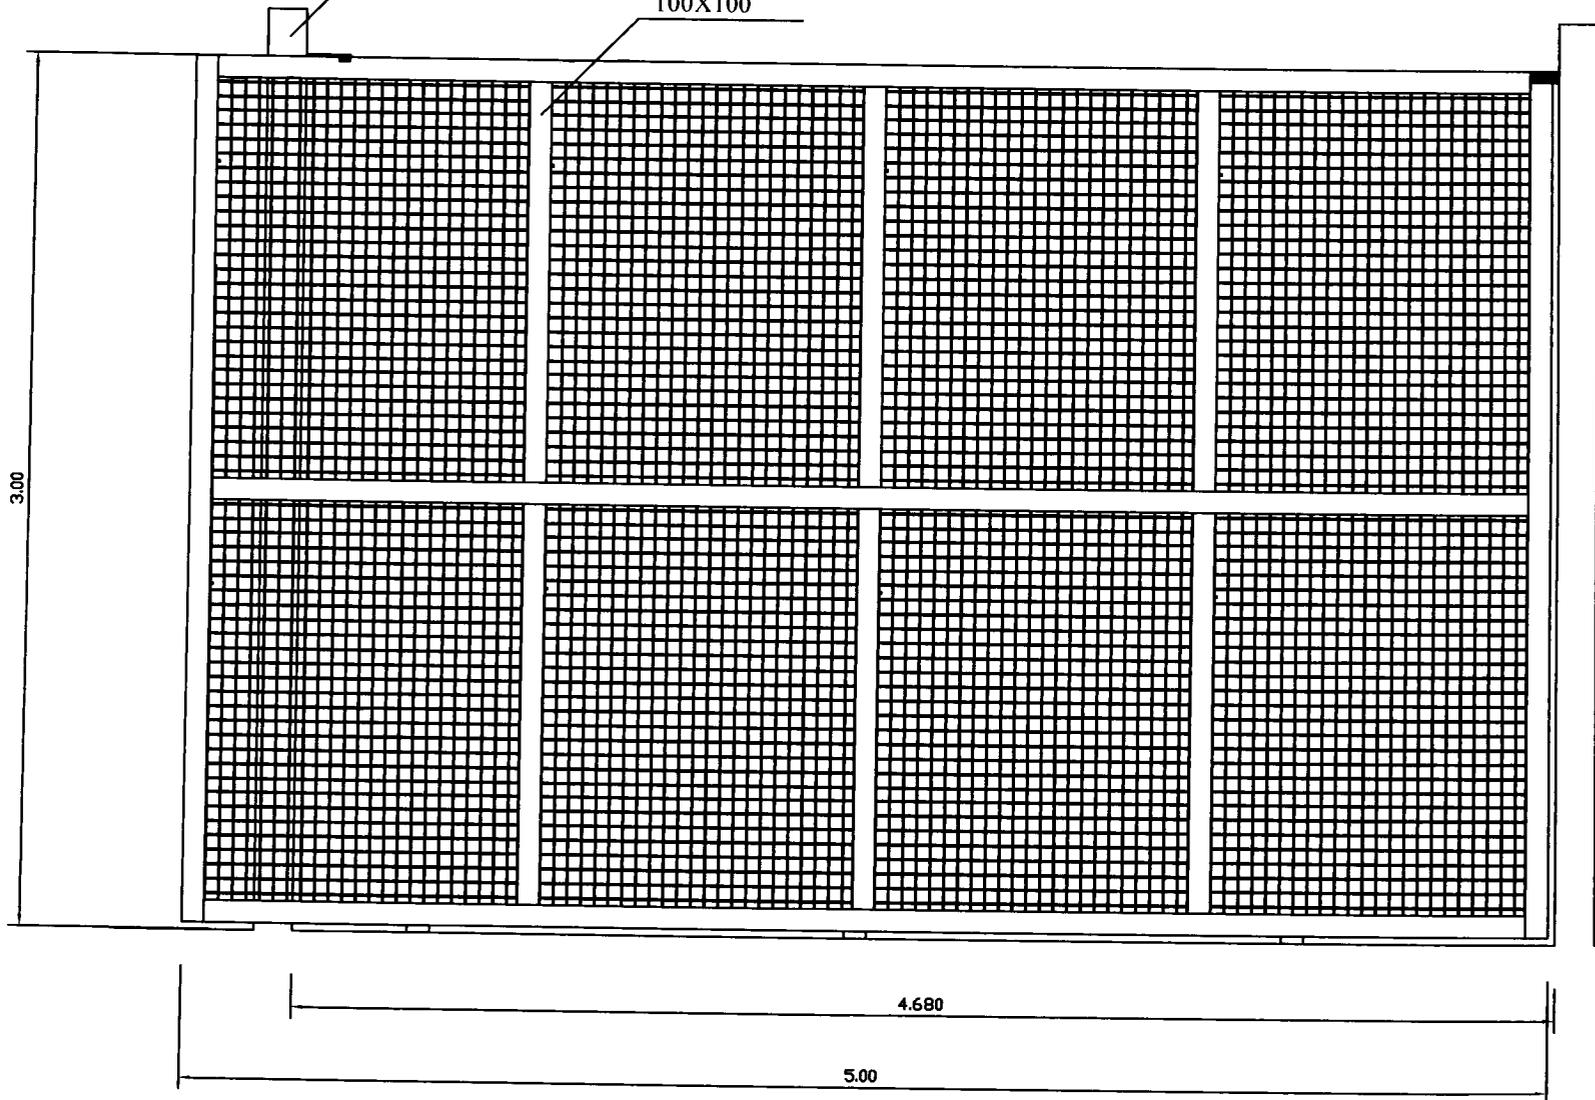

VARCO DI SERVIZIO - Carpenteria e armatura trave cancello

SCALA 1:25


angolare

10.50

400

Ø 12 L = 1,48 mt

n. 55

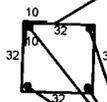

Ø 14 L = 10.50 mt

n. 4

400

Pianta Platea di fondazione

Piazzale portuale

