





SEZIONI ELETTRICHE SMT  

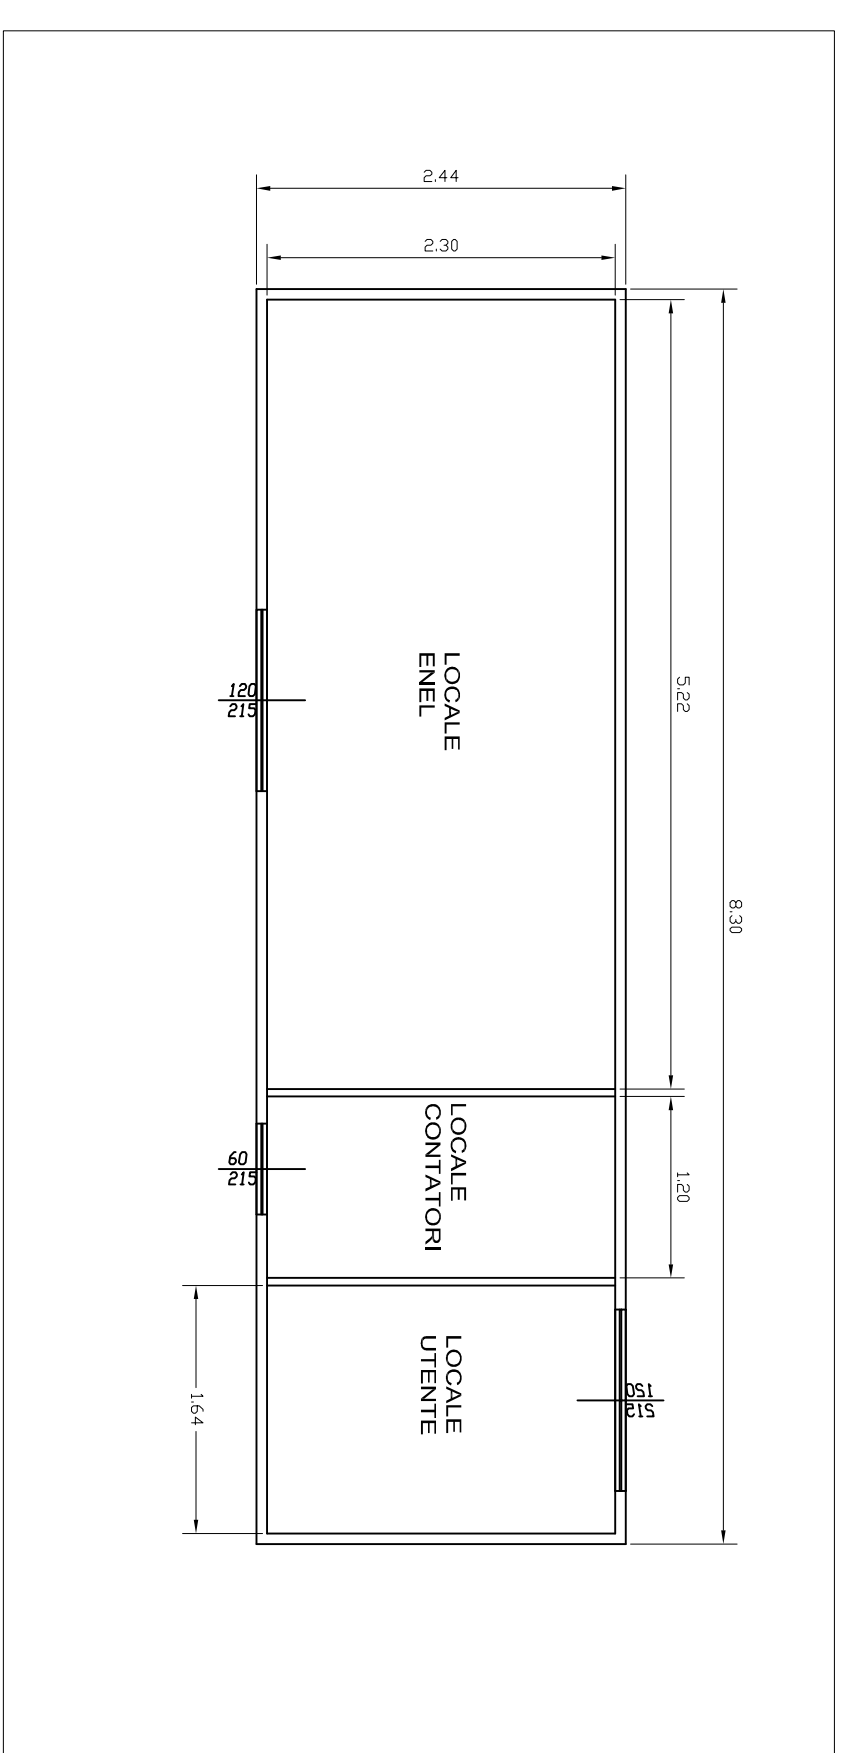


PIANIMETRA CABINA CONSEGNA ENEL - SCALA 1:50

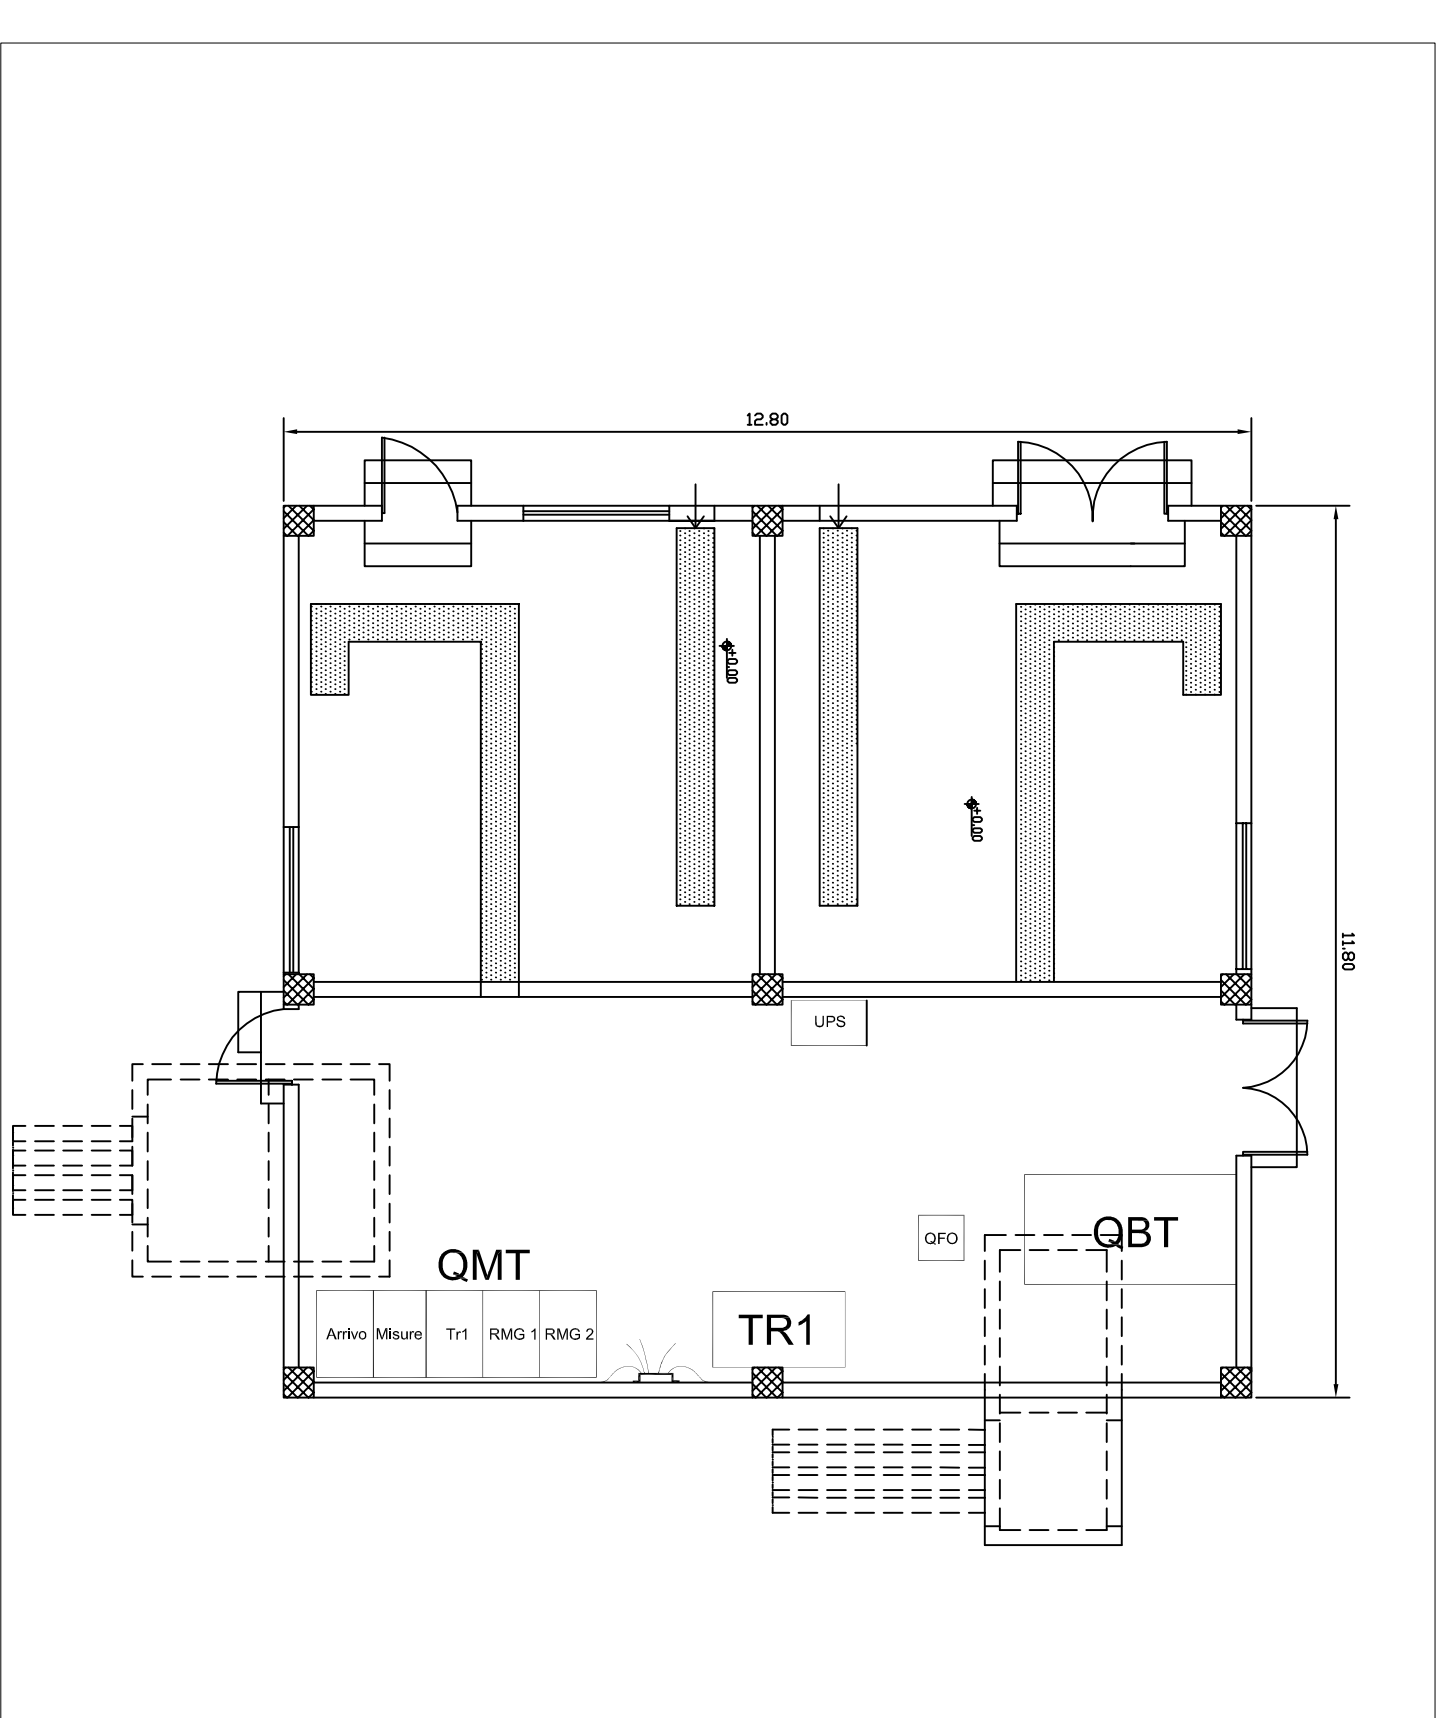




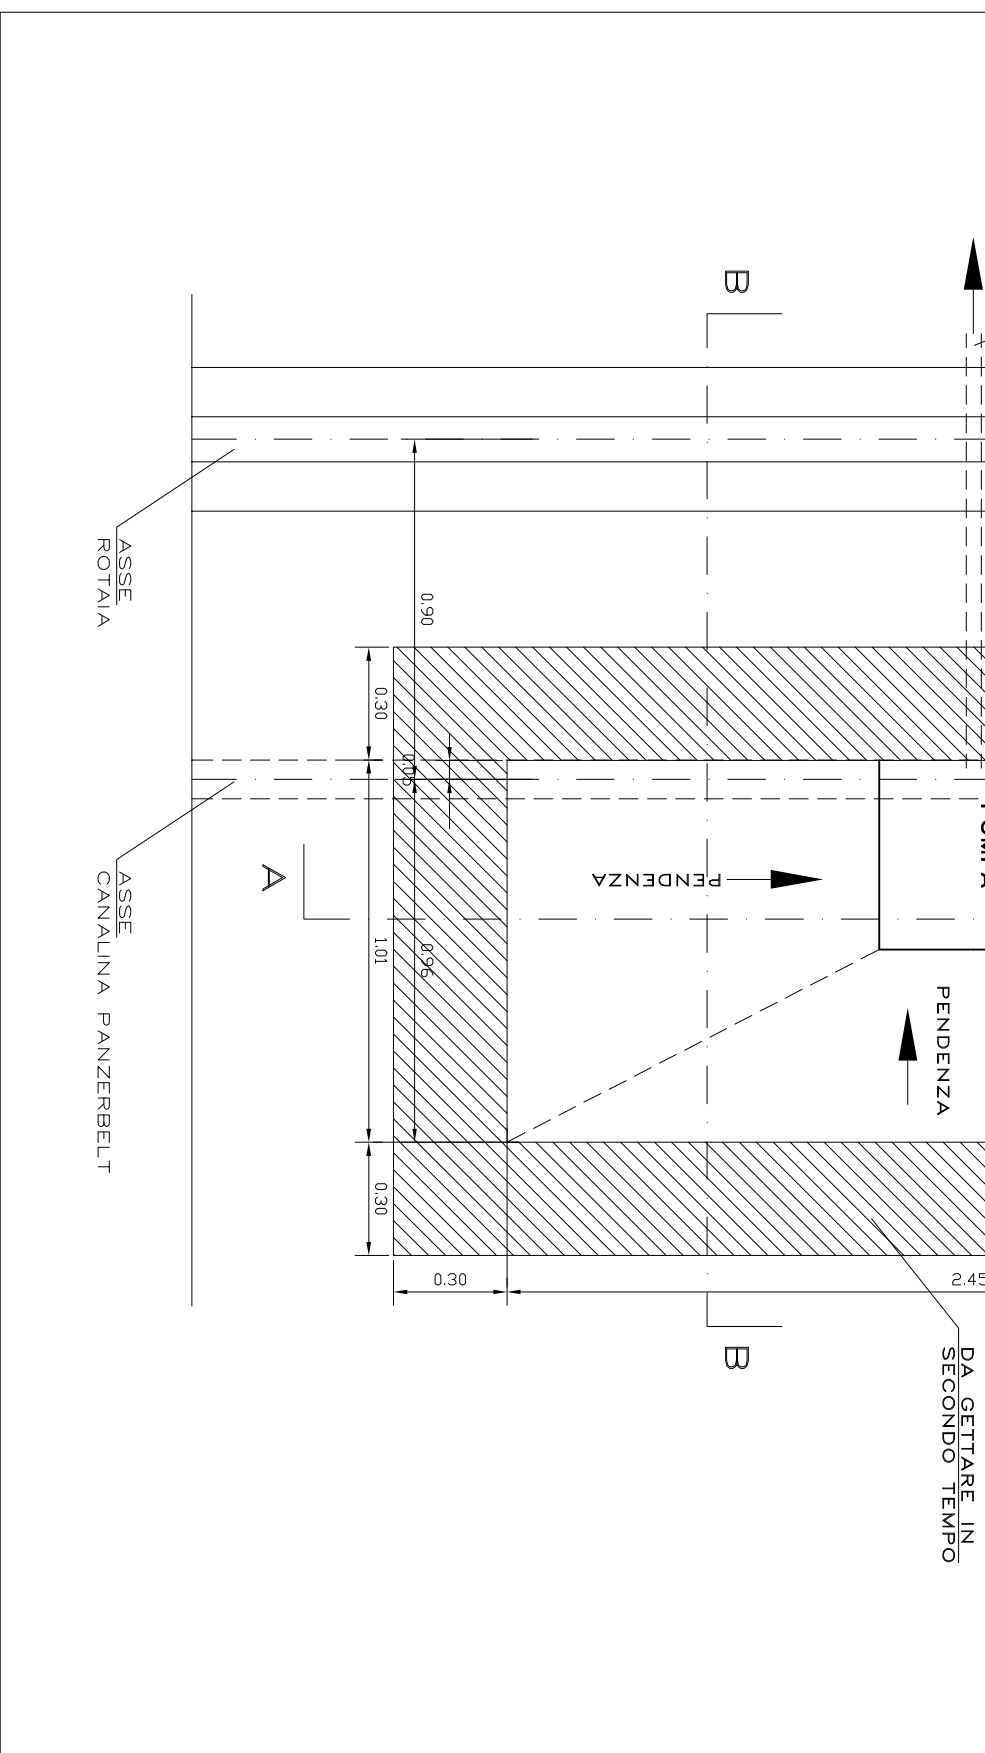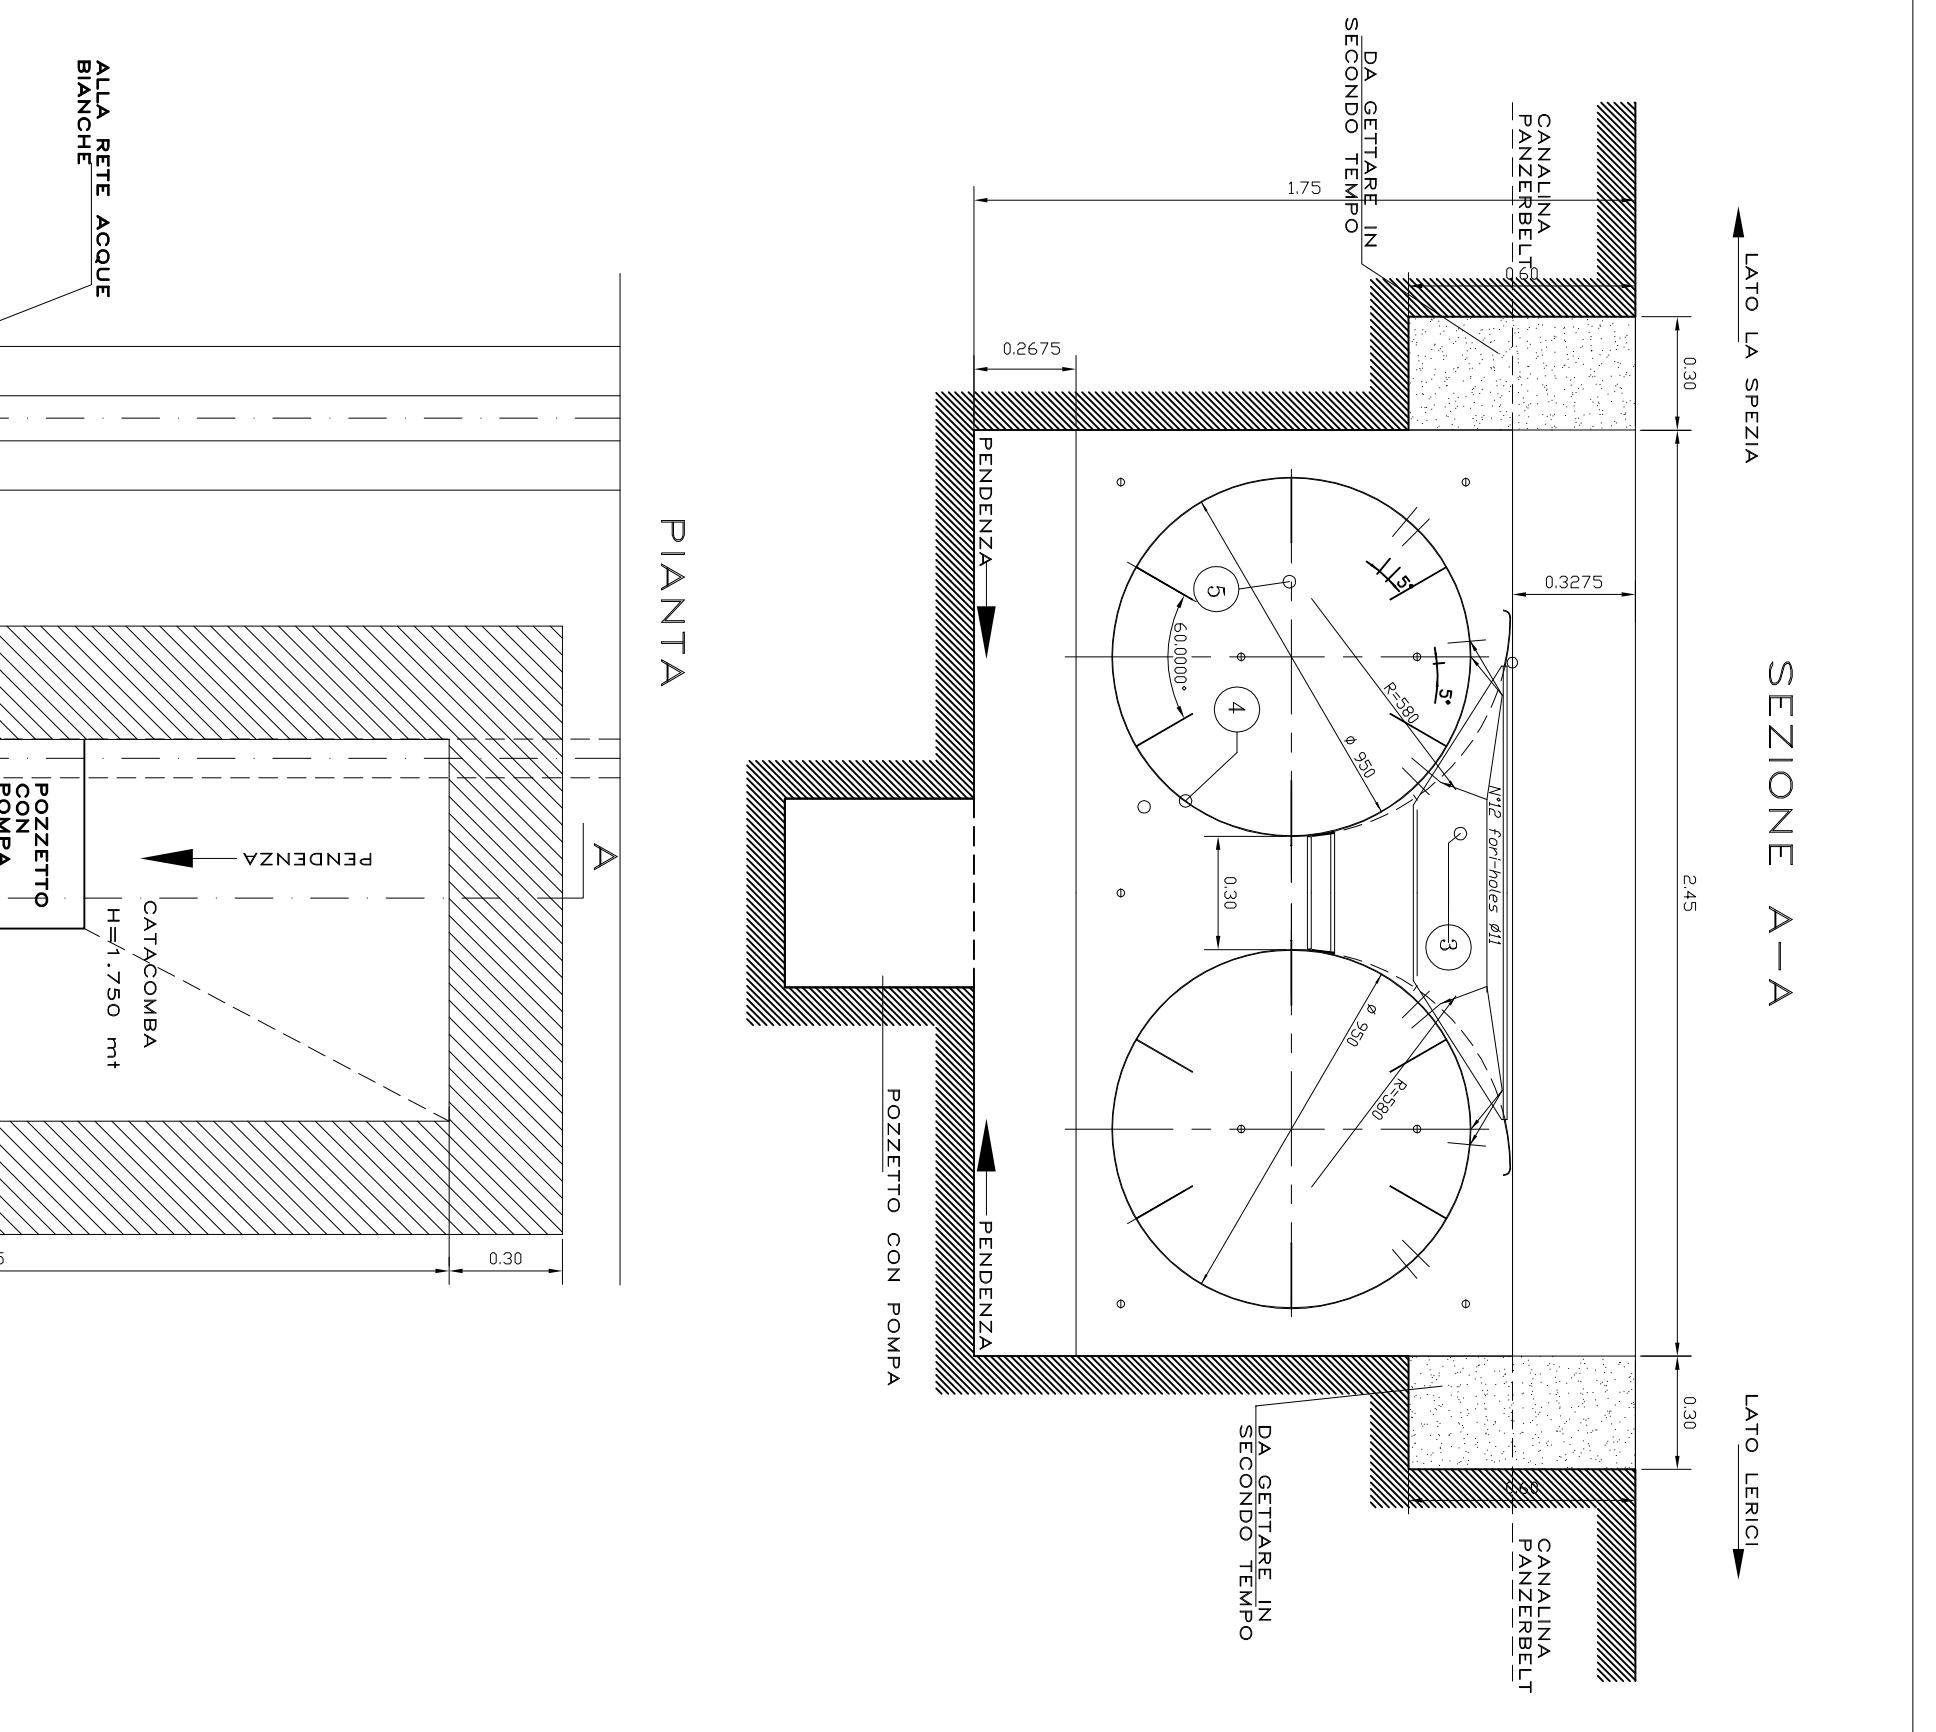



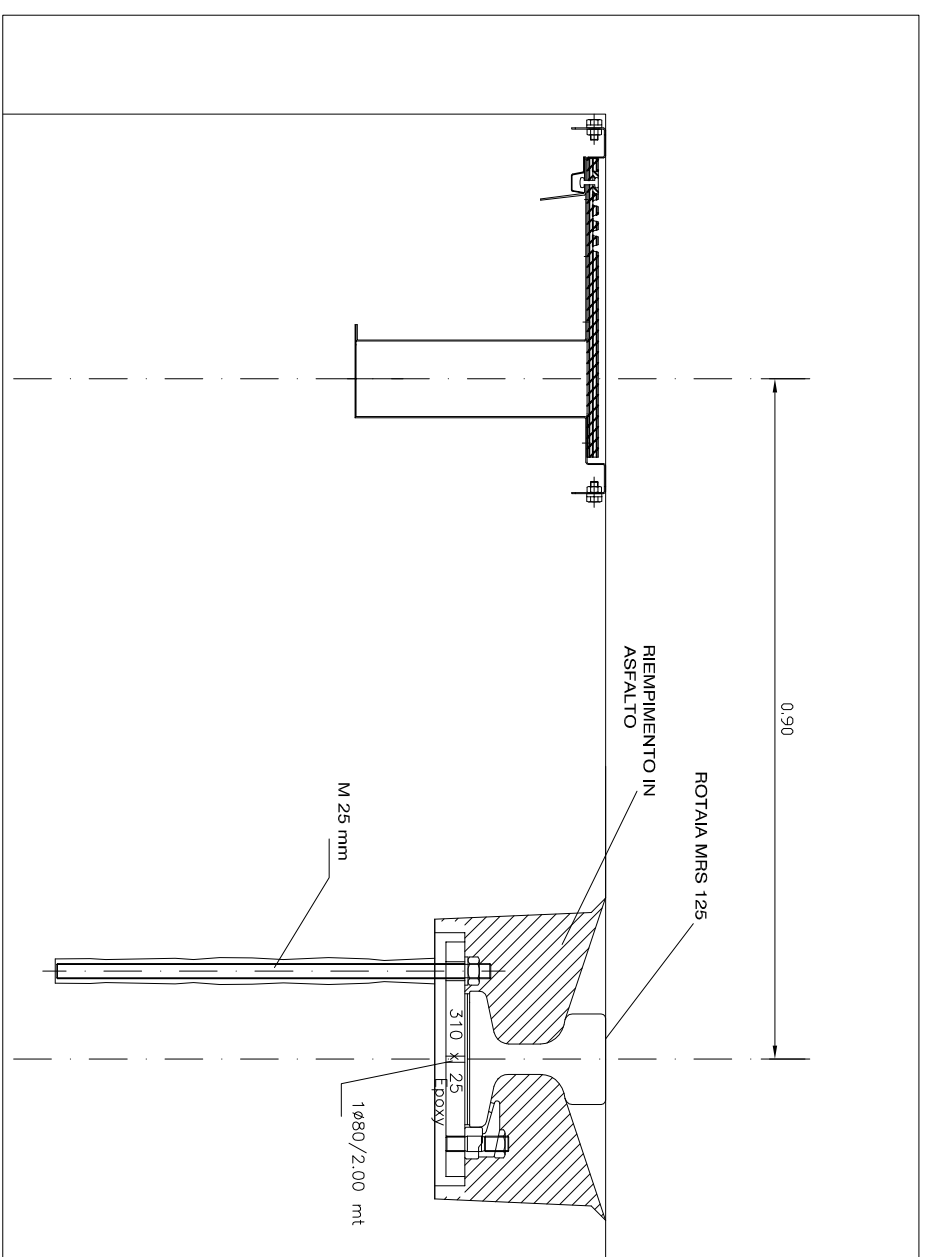


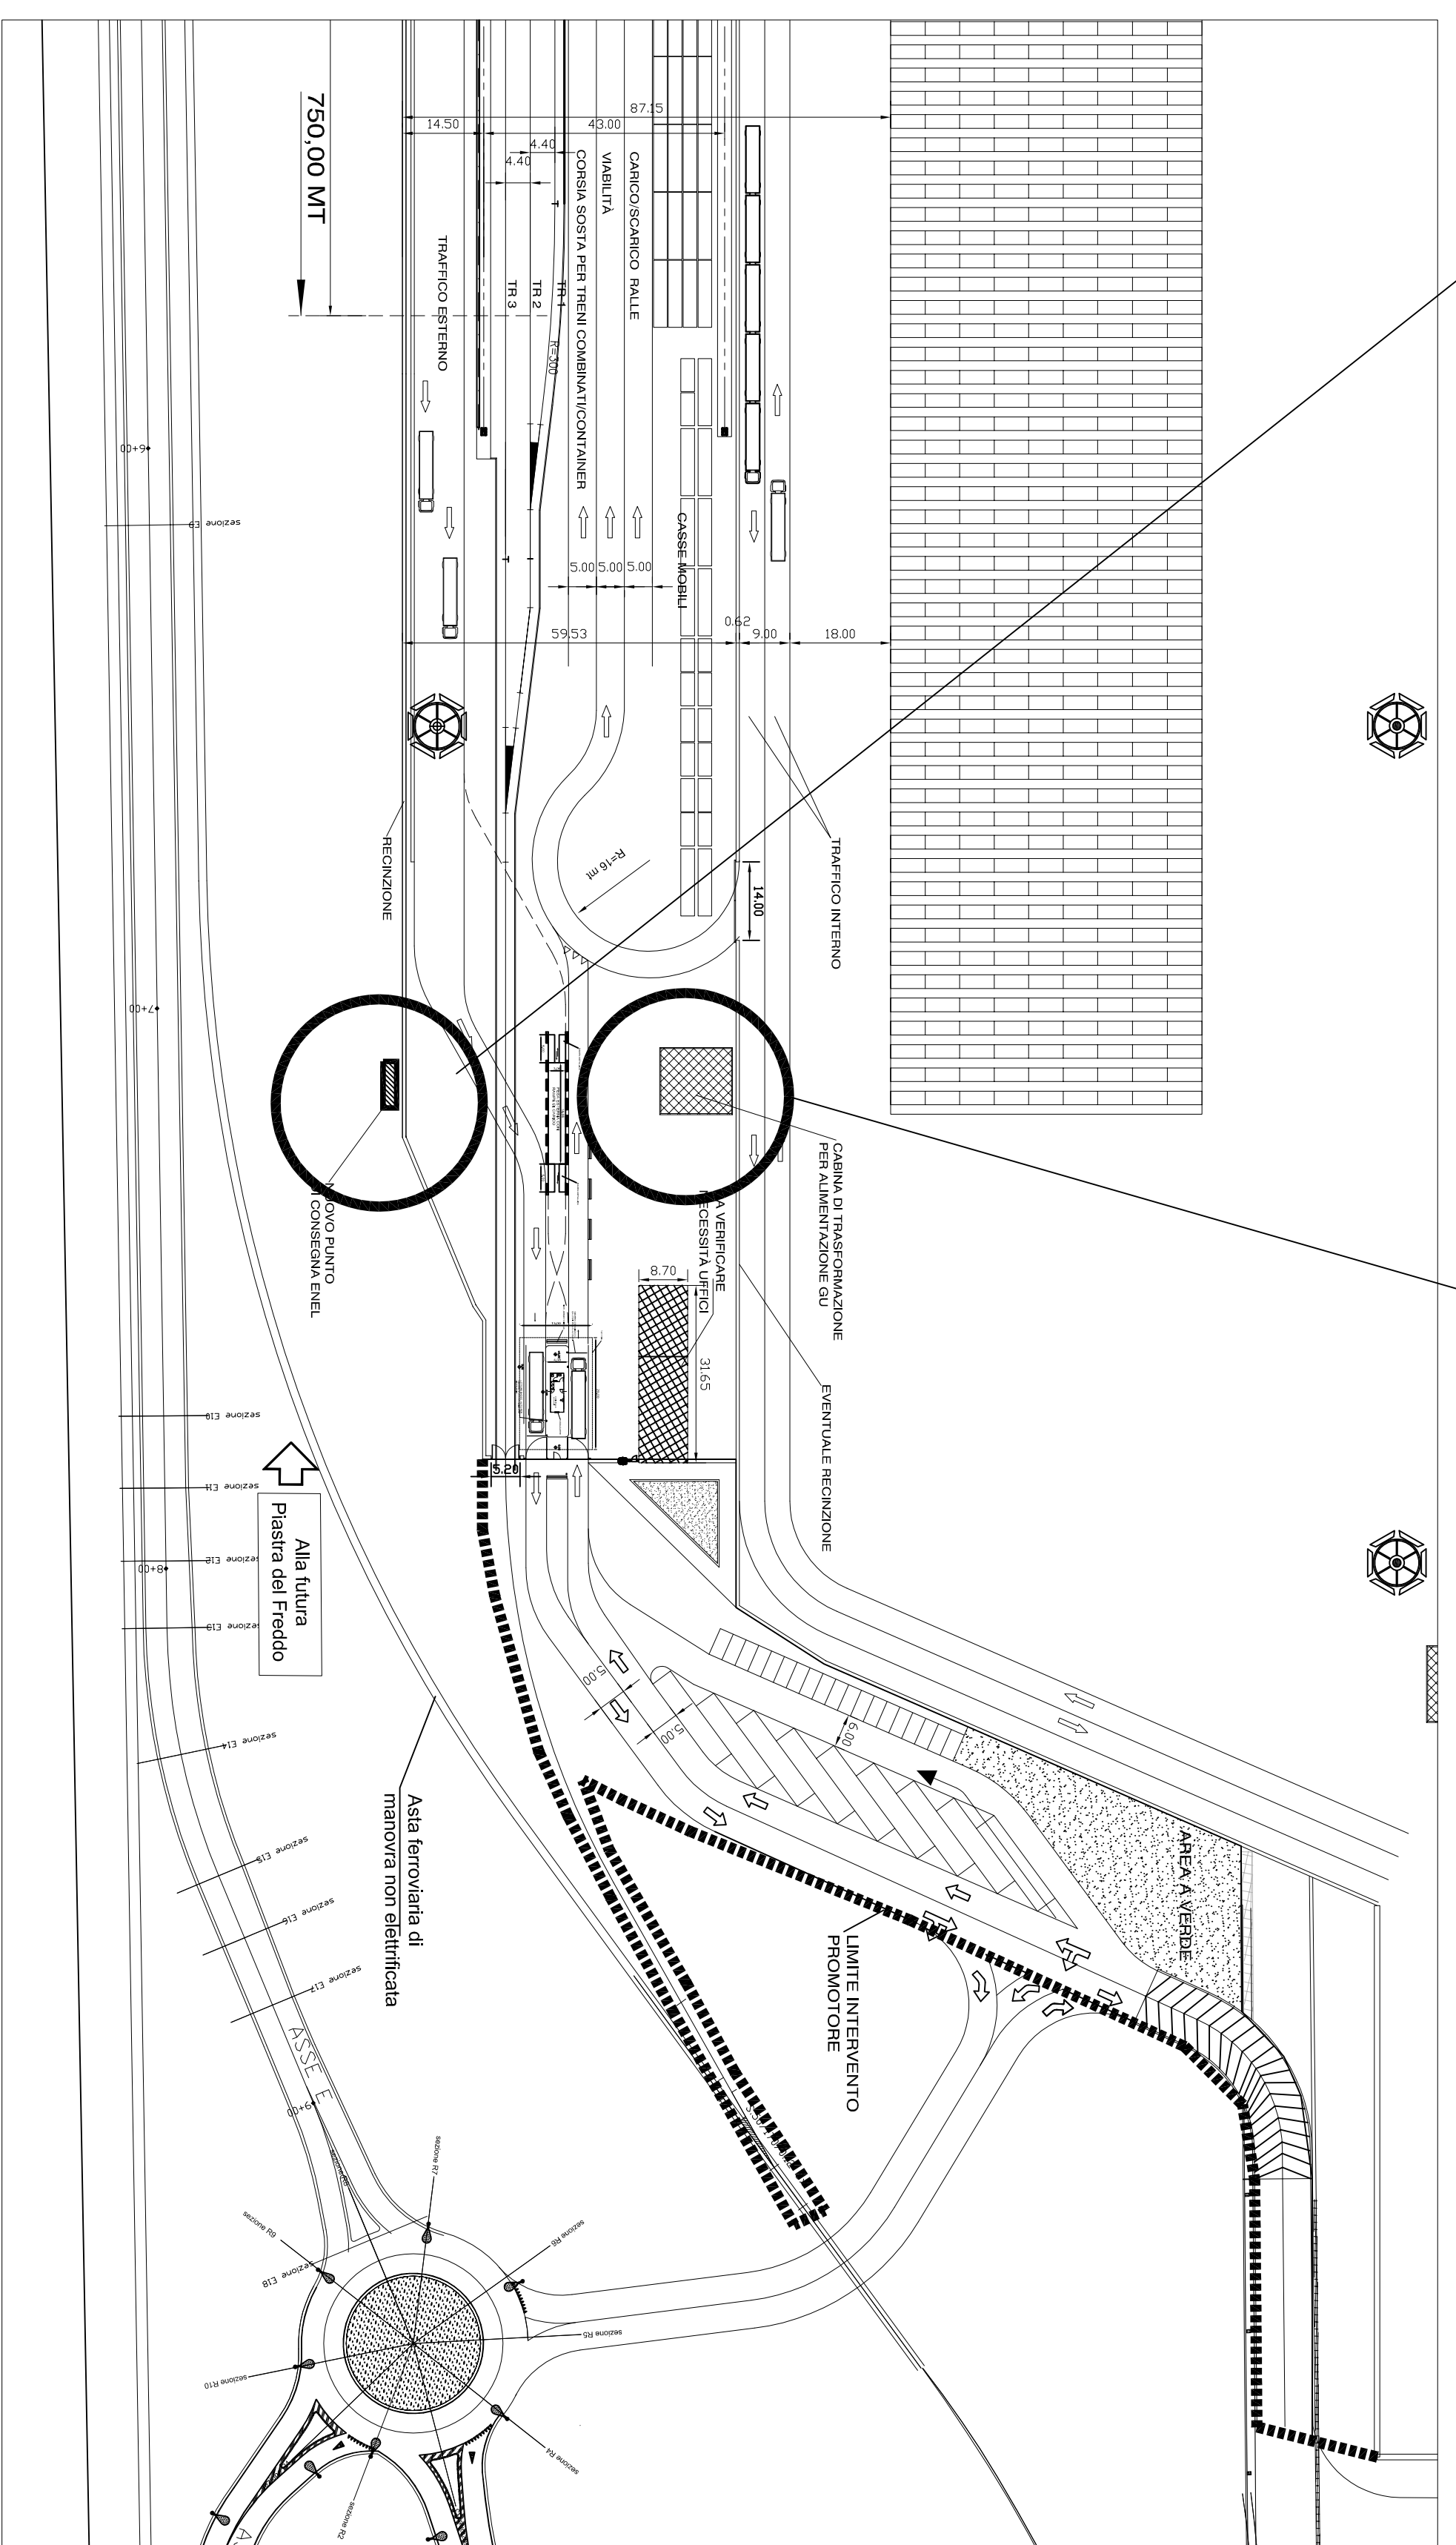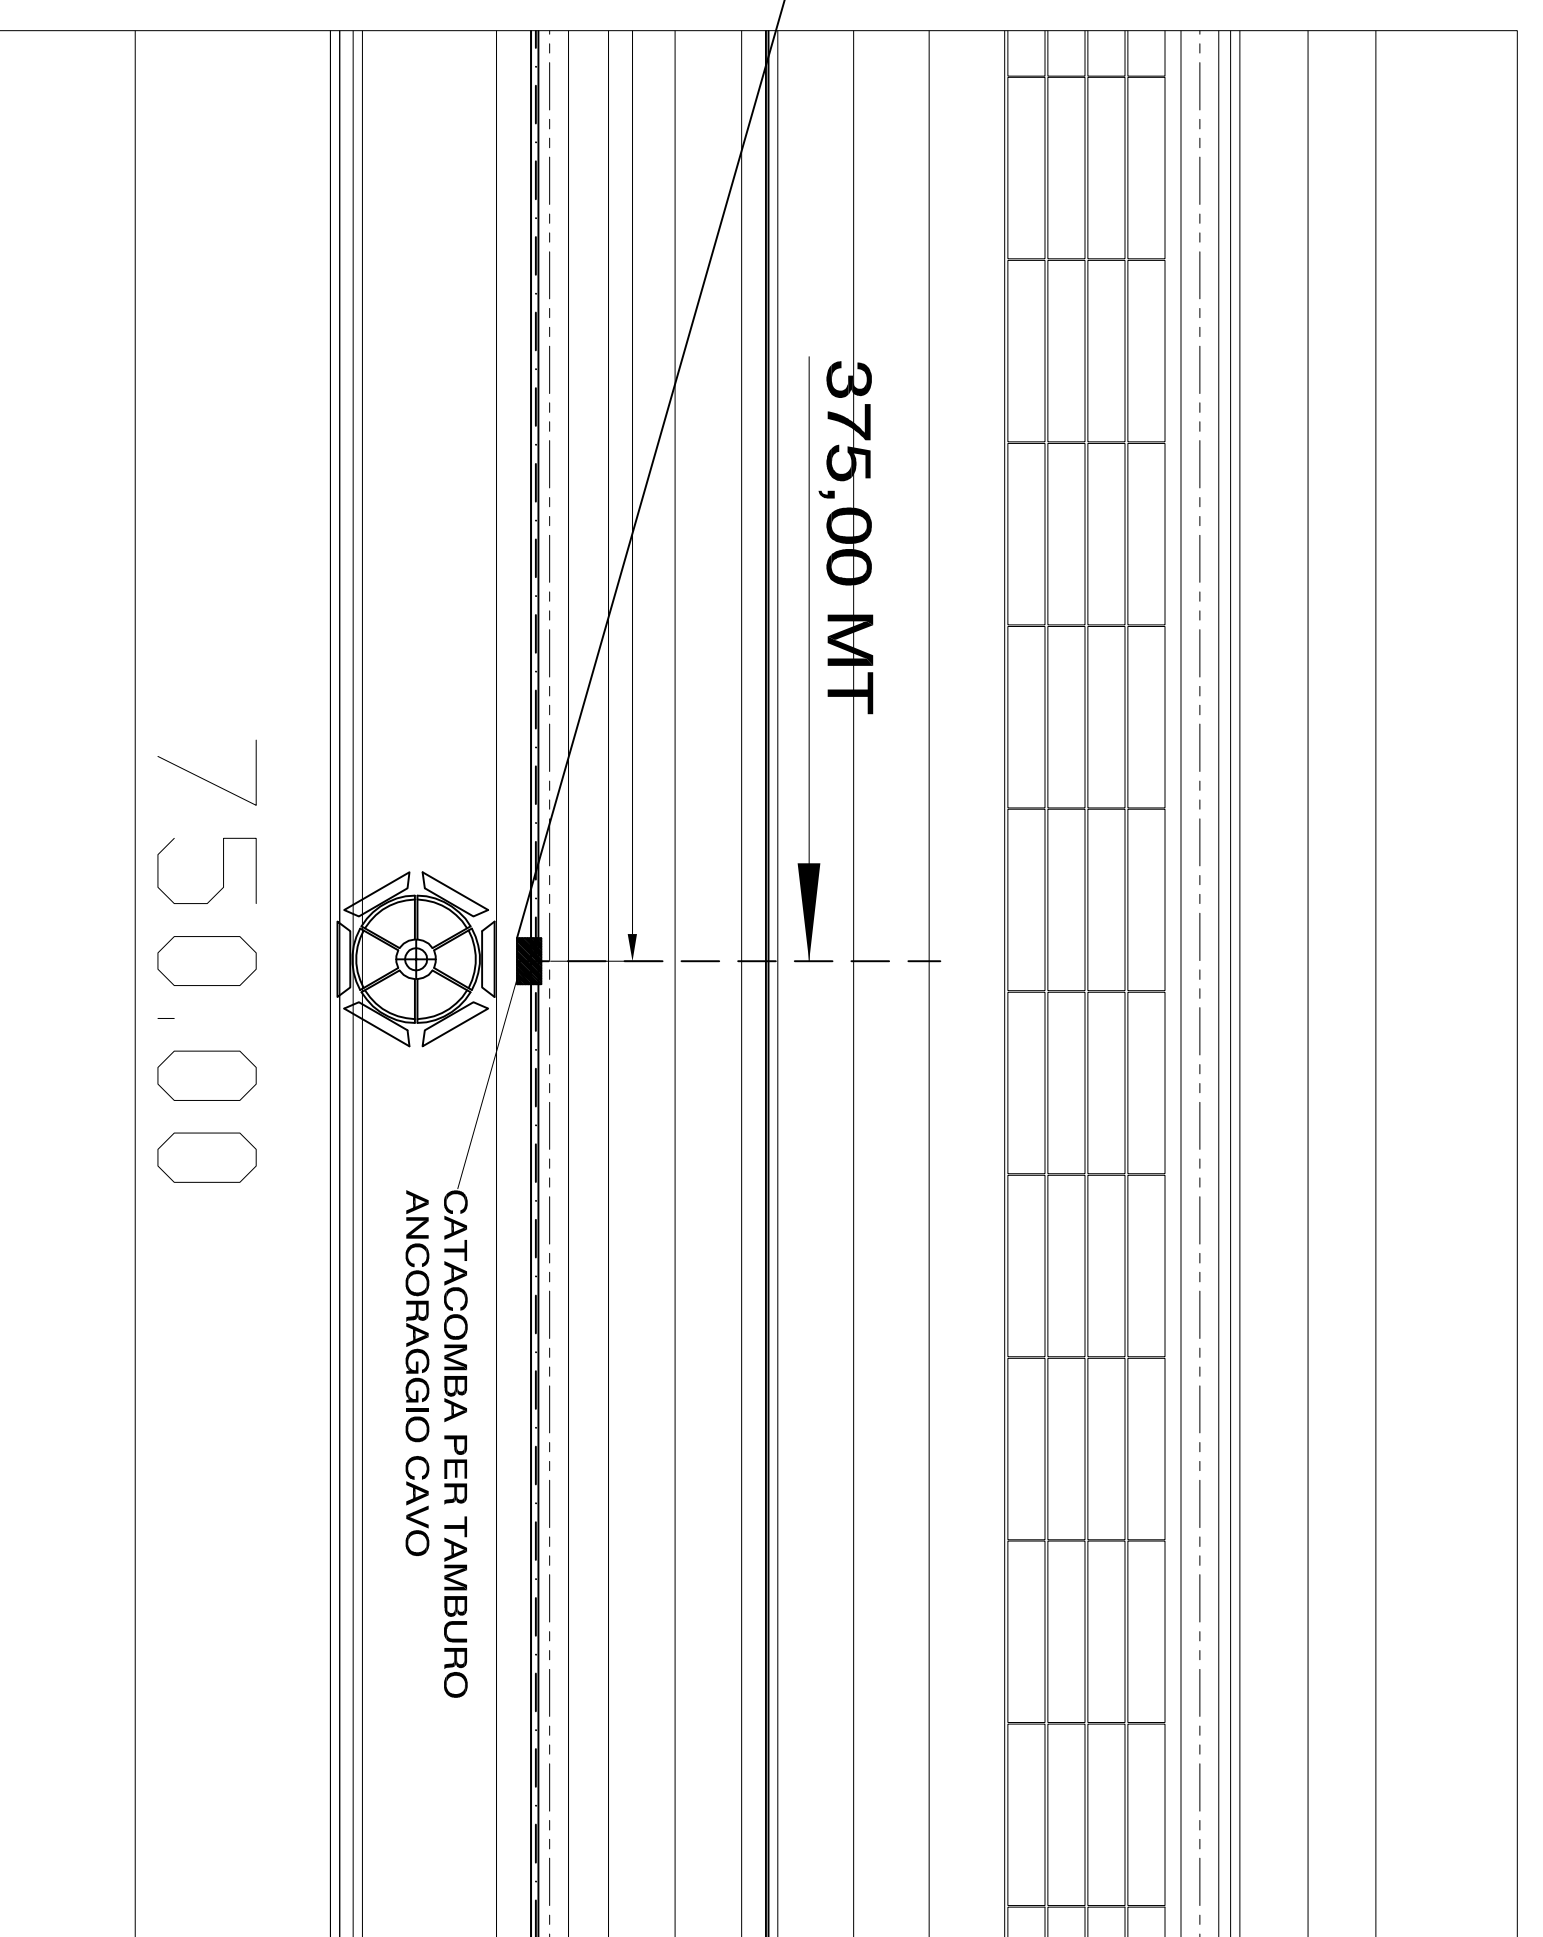

PIANIMETRA - SCALA 1:1.000

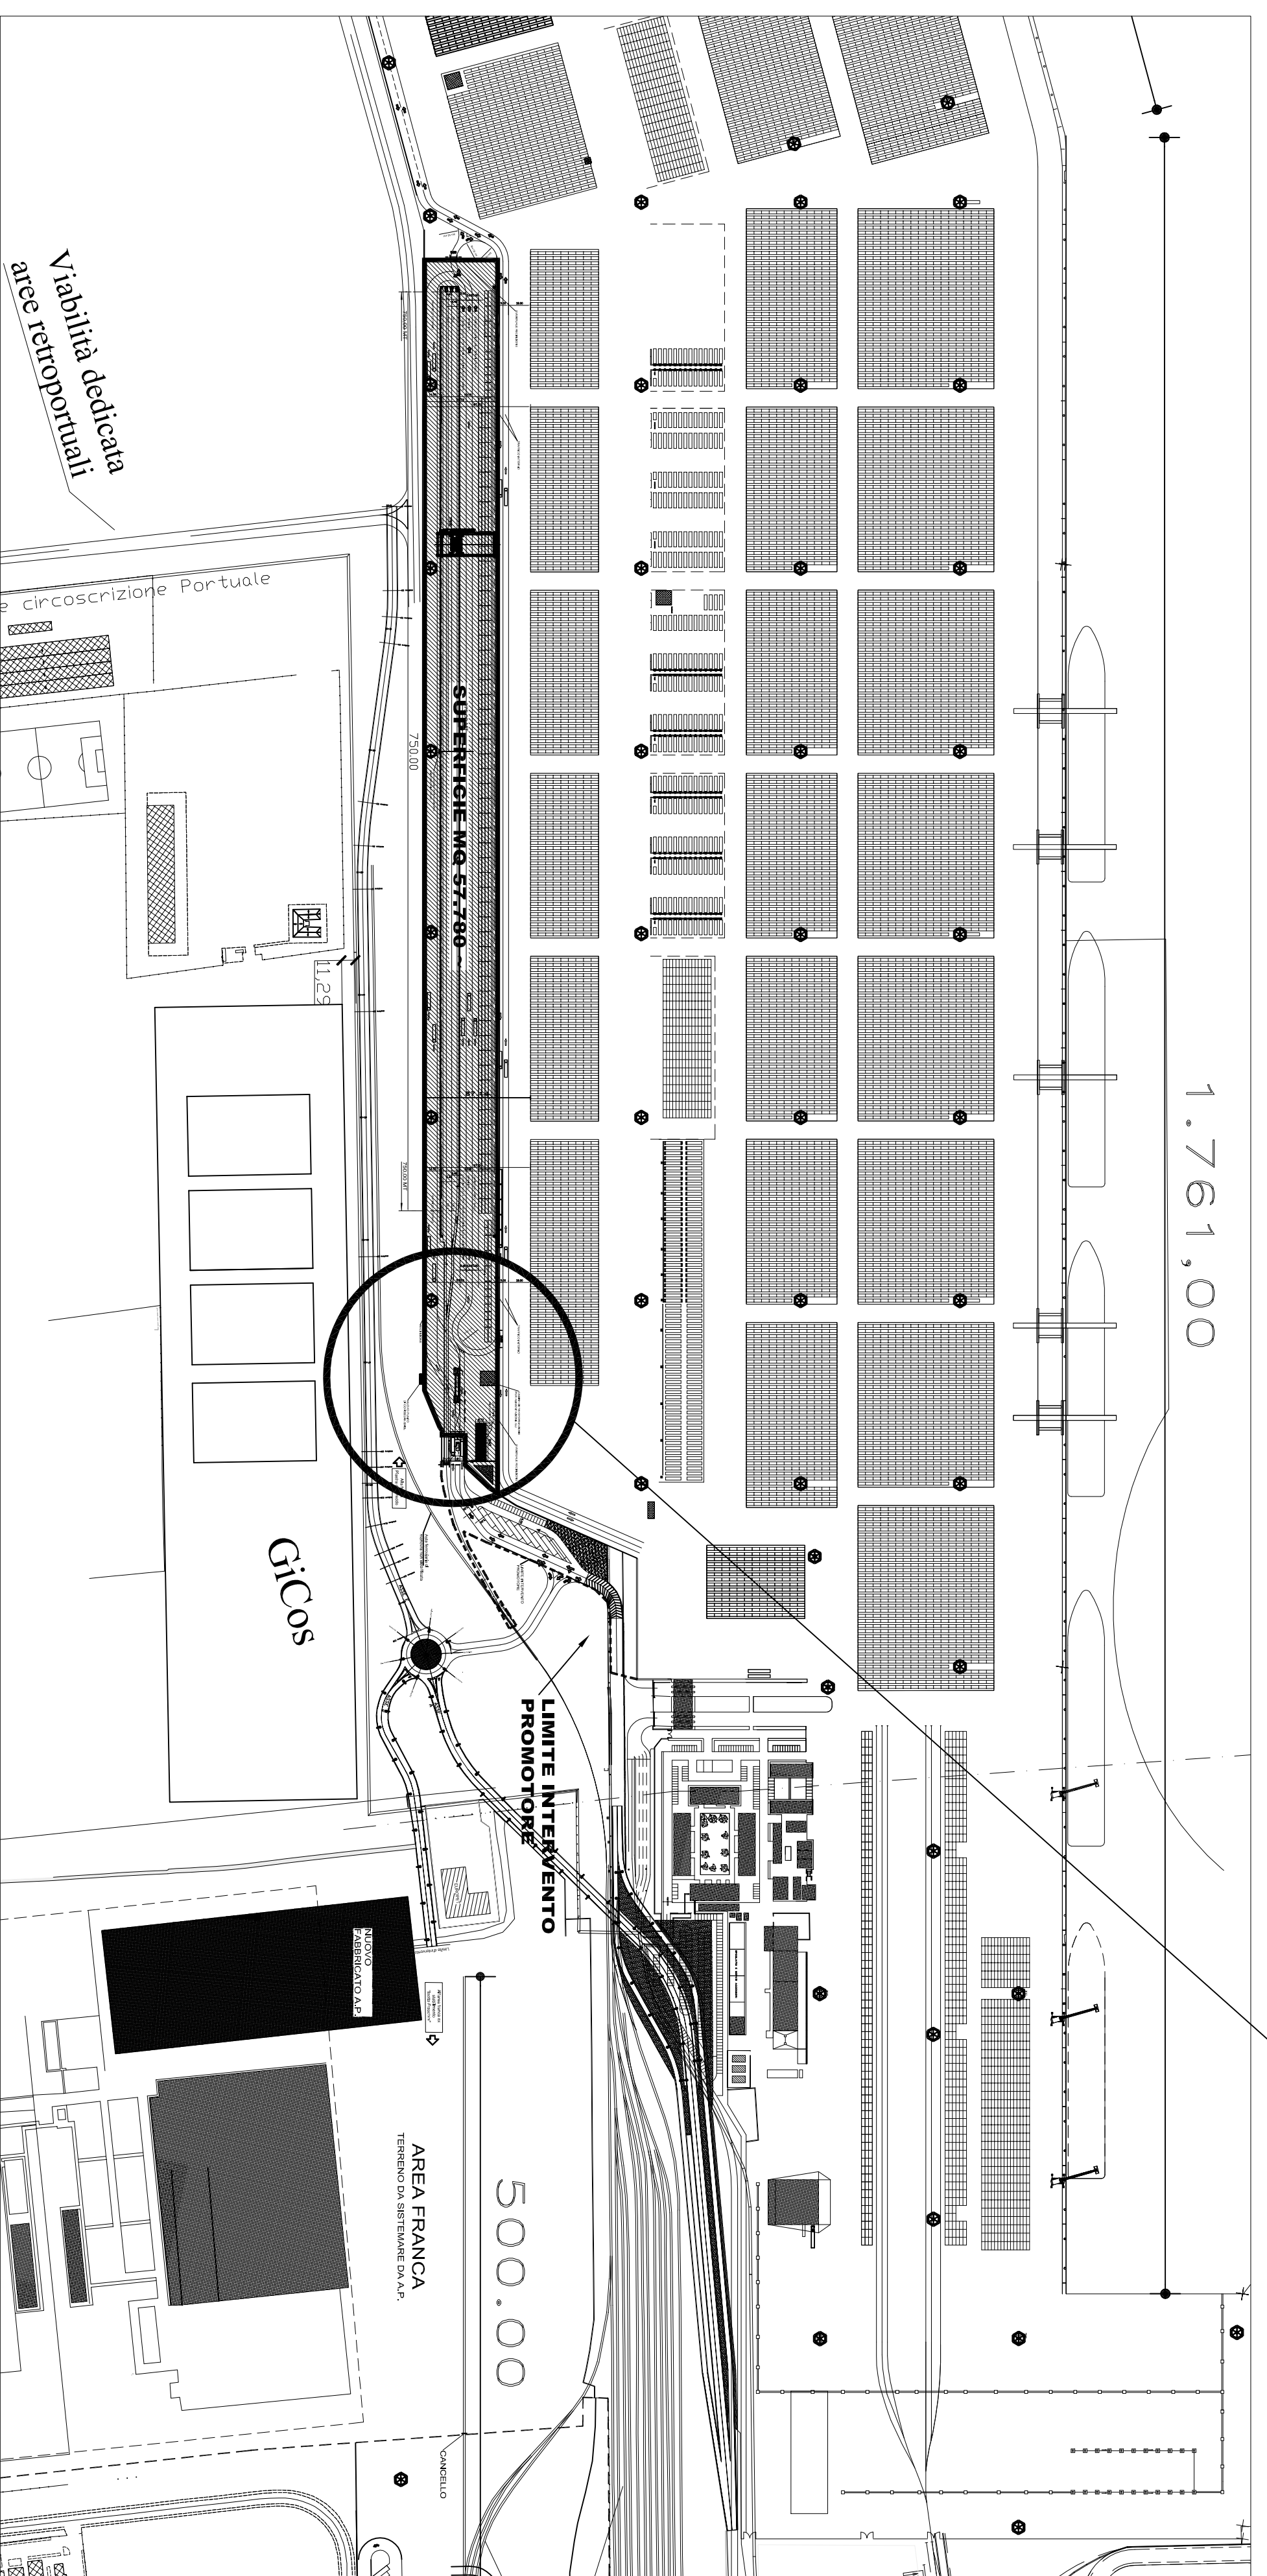

PIANIMETRA - SCALA 1:4.000

N.B. VISIBILITÀ PRINCIPALE ESTERNA DA OCCUPAZIONE AP.

N°	DATA	ADDETTAMENTO

**AUTORITÀ PORTUALE DI GIOIA TAURO**  
 PROGETTO PER LA REALIZZAZIONE DI UN NUOVO TERMINAL INTERMIDIALE DEL PORTO DI GIOIA TAURO

**PROGETTO PRELIMINARE**  
 TERMINAL CONTENITORI  
 CABINA PUNTO DI CONSEGNA ENEL, CABINA RIN, PARTICOLARI CANALINA PER ALIMENTAZIONE RING

PROGETTISTA	PRODOTTORE	SCALA	VARIE

**- AR - E/02**

