





SEZIONE "B - B"

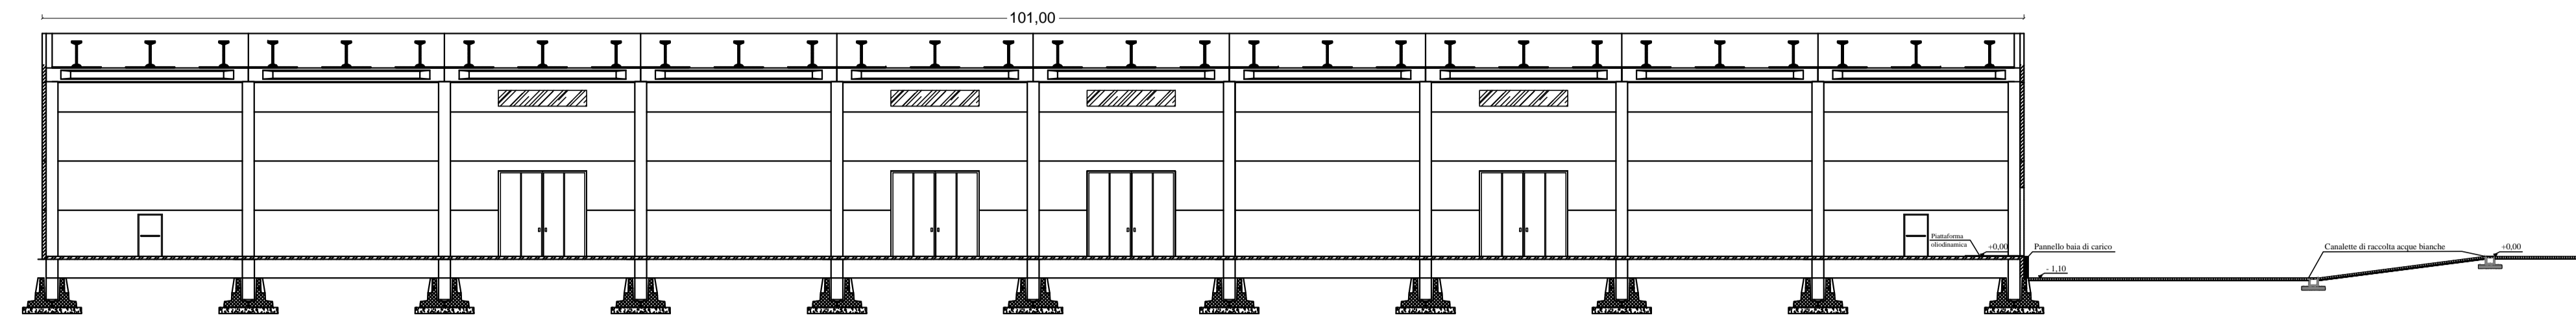

PROSPETTO LATERALE

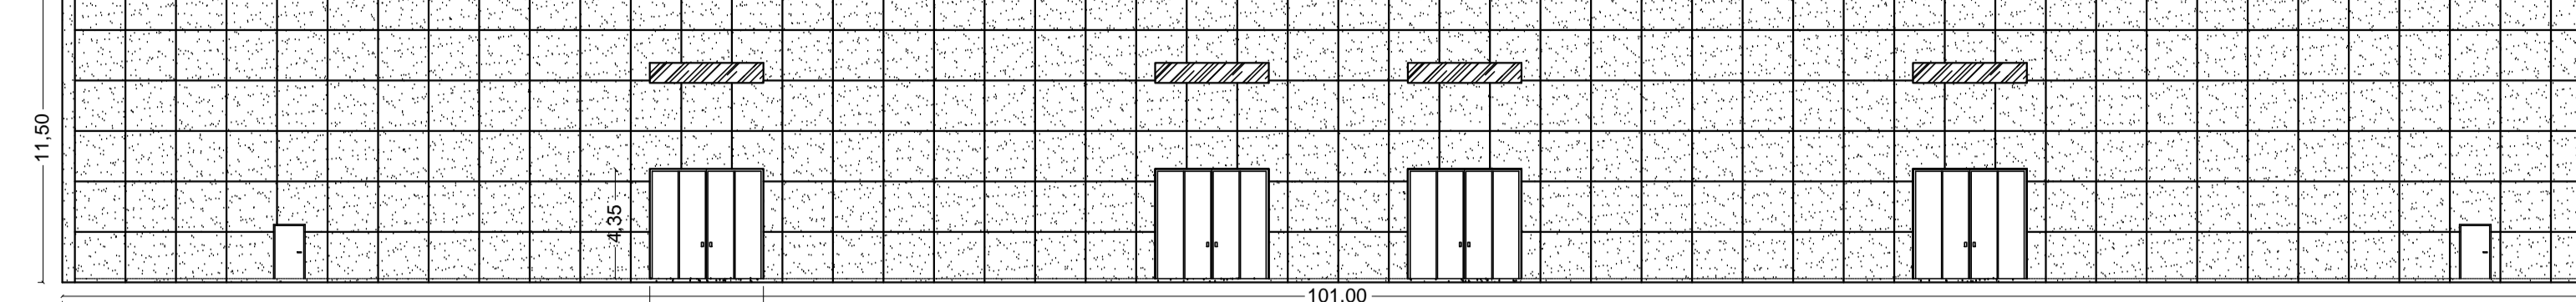


SEZIONE "A - A"

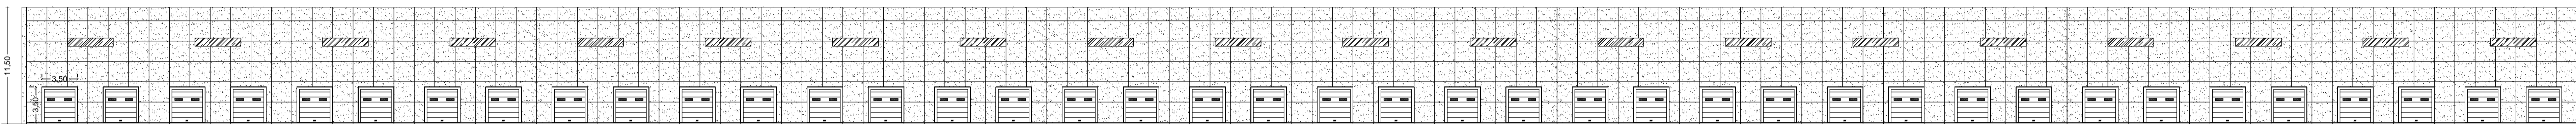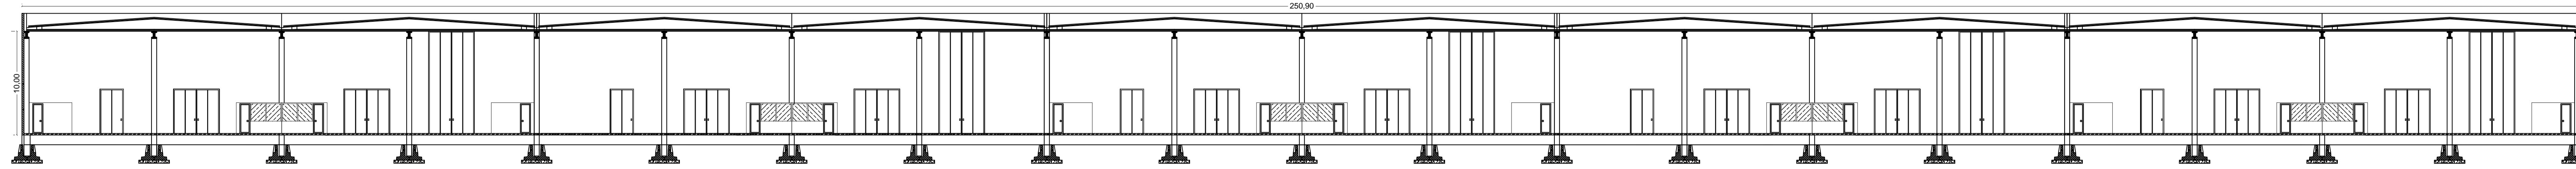

PROSPETTO PRINCIPALE

PIANTE CAPANNONI

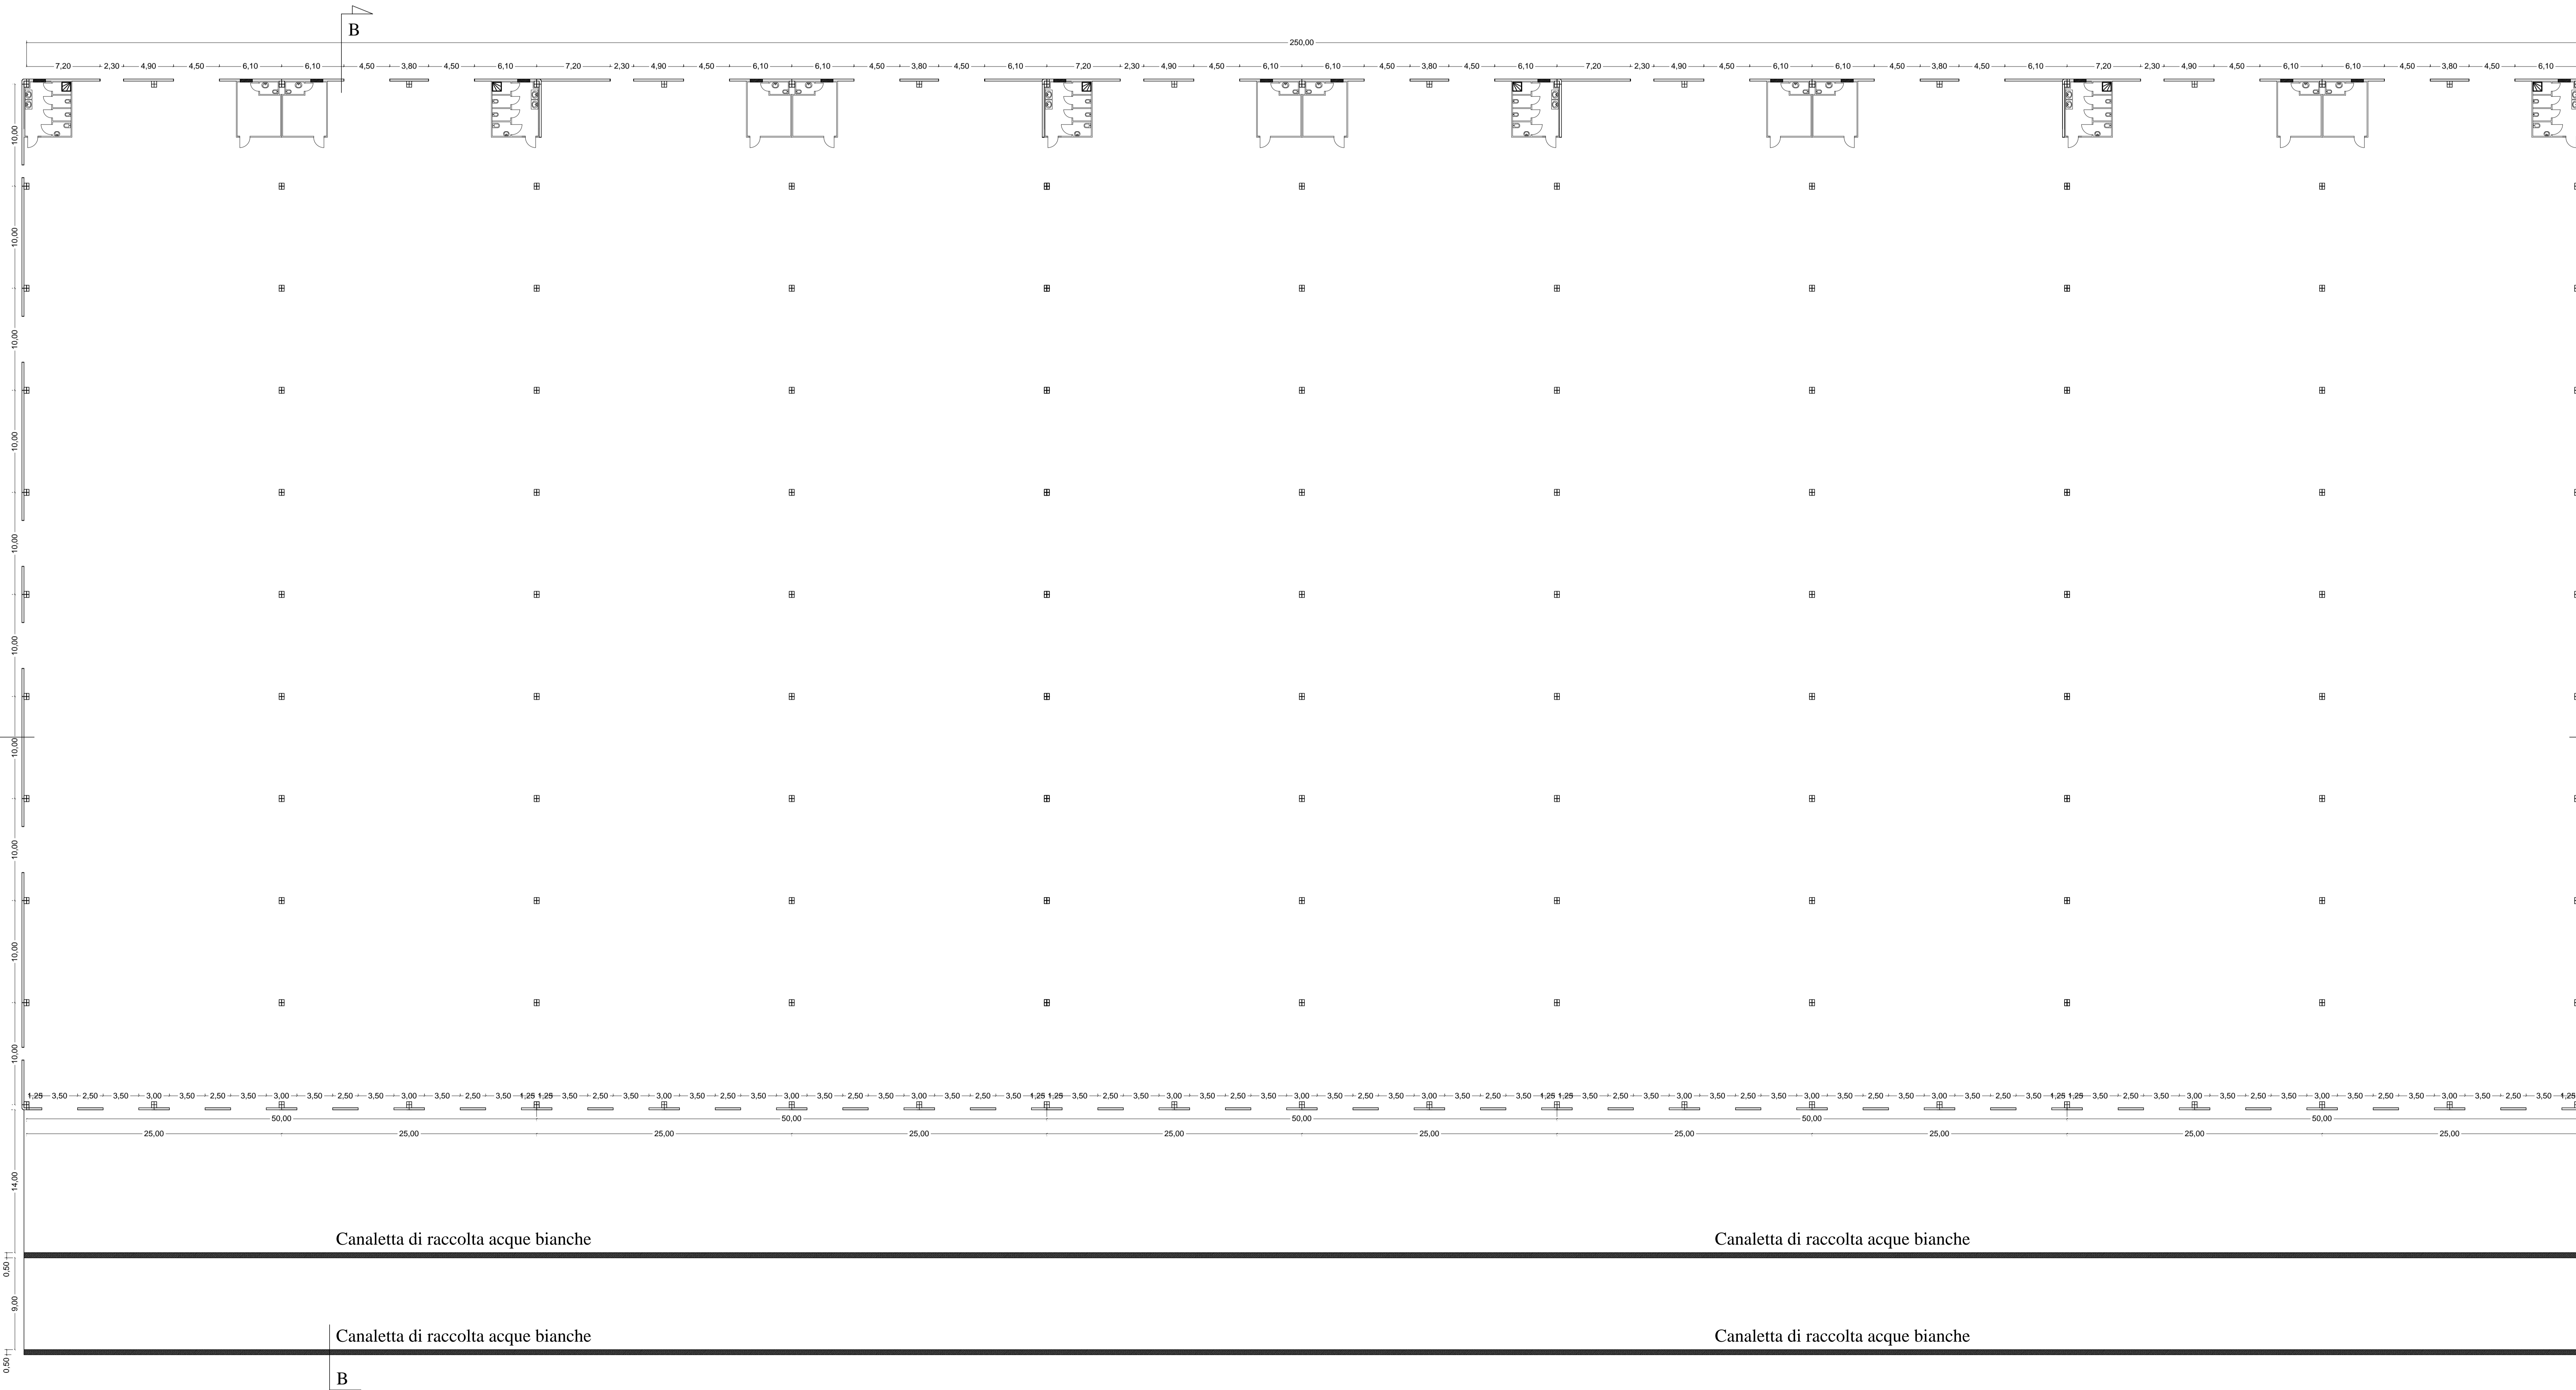

 AUTORITA' PORTUALE DI GIOIA TAURO							
							
PROGETTO PRELIMINARE REALIZZAZIONE CAPANNONE INDUSTRIALE NELLA ZONA FRANCA DEL PORTO DI GIOIA TAURO EX ISOTTA FRASCHINI							
Disegni	2.1						
REVISIONI	<table border="1"> <tr> <td>1</td> <td>Scala 1:250</td> </tr> <tr> <td>2</td> <td></td> </tr> <tr> <td>3</td> <td></td> </tr> </table>	1	Scala 1:250	2		3	
1	Scala 1:250						
2							
3							
Planimetria generale Piante, prospetti, sezioni							
Redatto da: ing. Maria Carmela De Maria geom. Aldo Risola geom. Francesco Prestia							
Il Responsabile del Procedimento: ing. Saverio Spatafora							