

Boa luminosa - comprensiva di corpo morto

Delimitatore galleggiante

Area cantiere mobile nel canale

Ciglio banchina

Recinzione con rete in polietilene arancionata - H = 1,50 m

Area cantiere mobile in banchina

7 - 10 ml circa


7 - 10 ml circa

200 ml circa




PLANIMETRIA BANCHINE DI PONENTE

scala 1:2.500

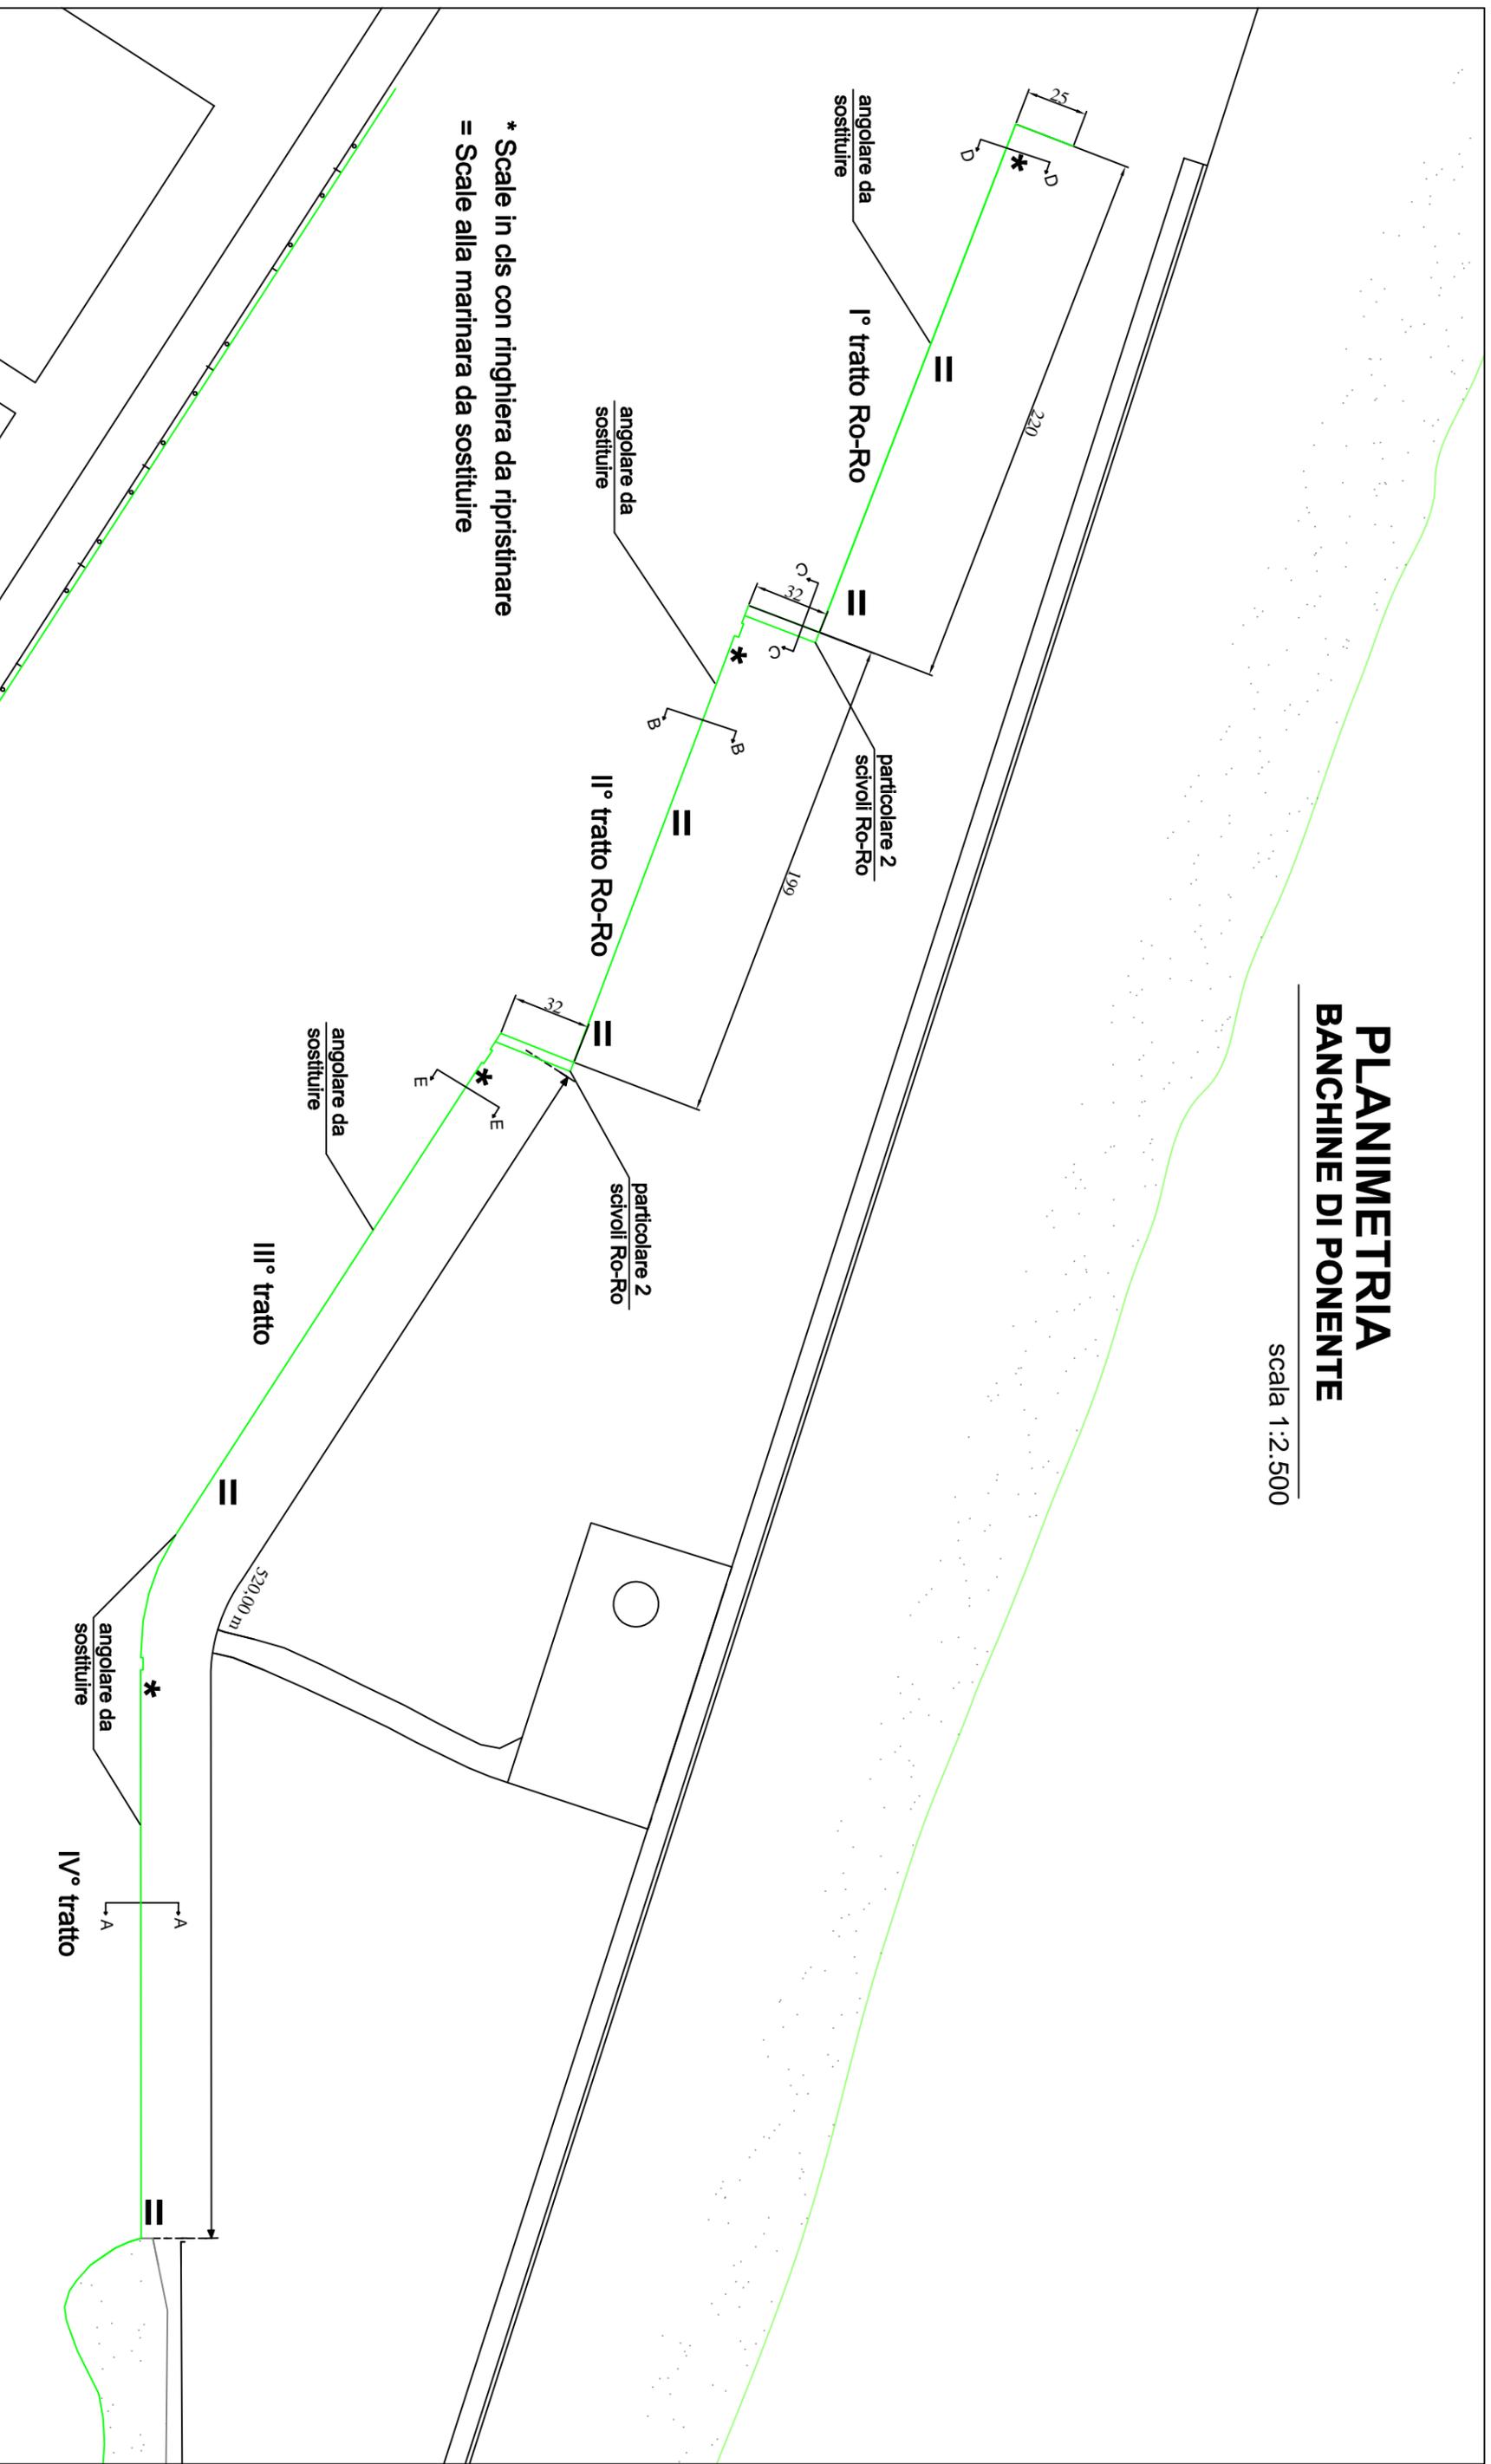


Sezione "A-A"

Banchina di Ponente tratti III° e IV°

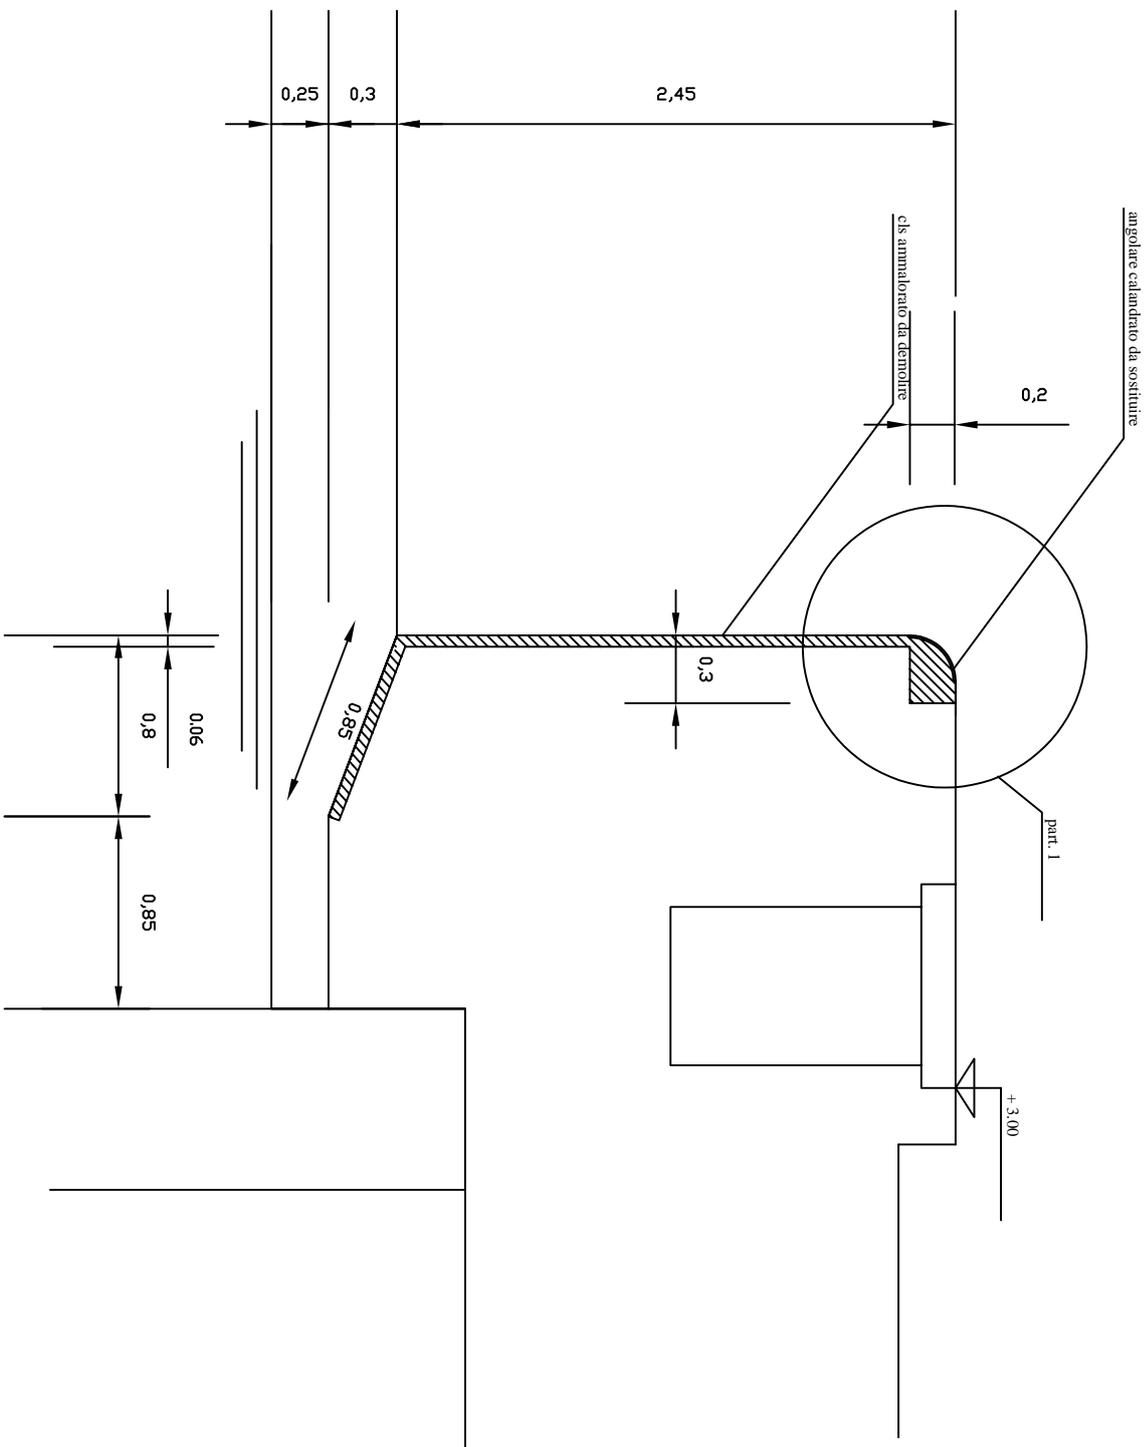


Sezione "B-B"

Banchina di Ponente tratti I° e II°

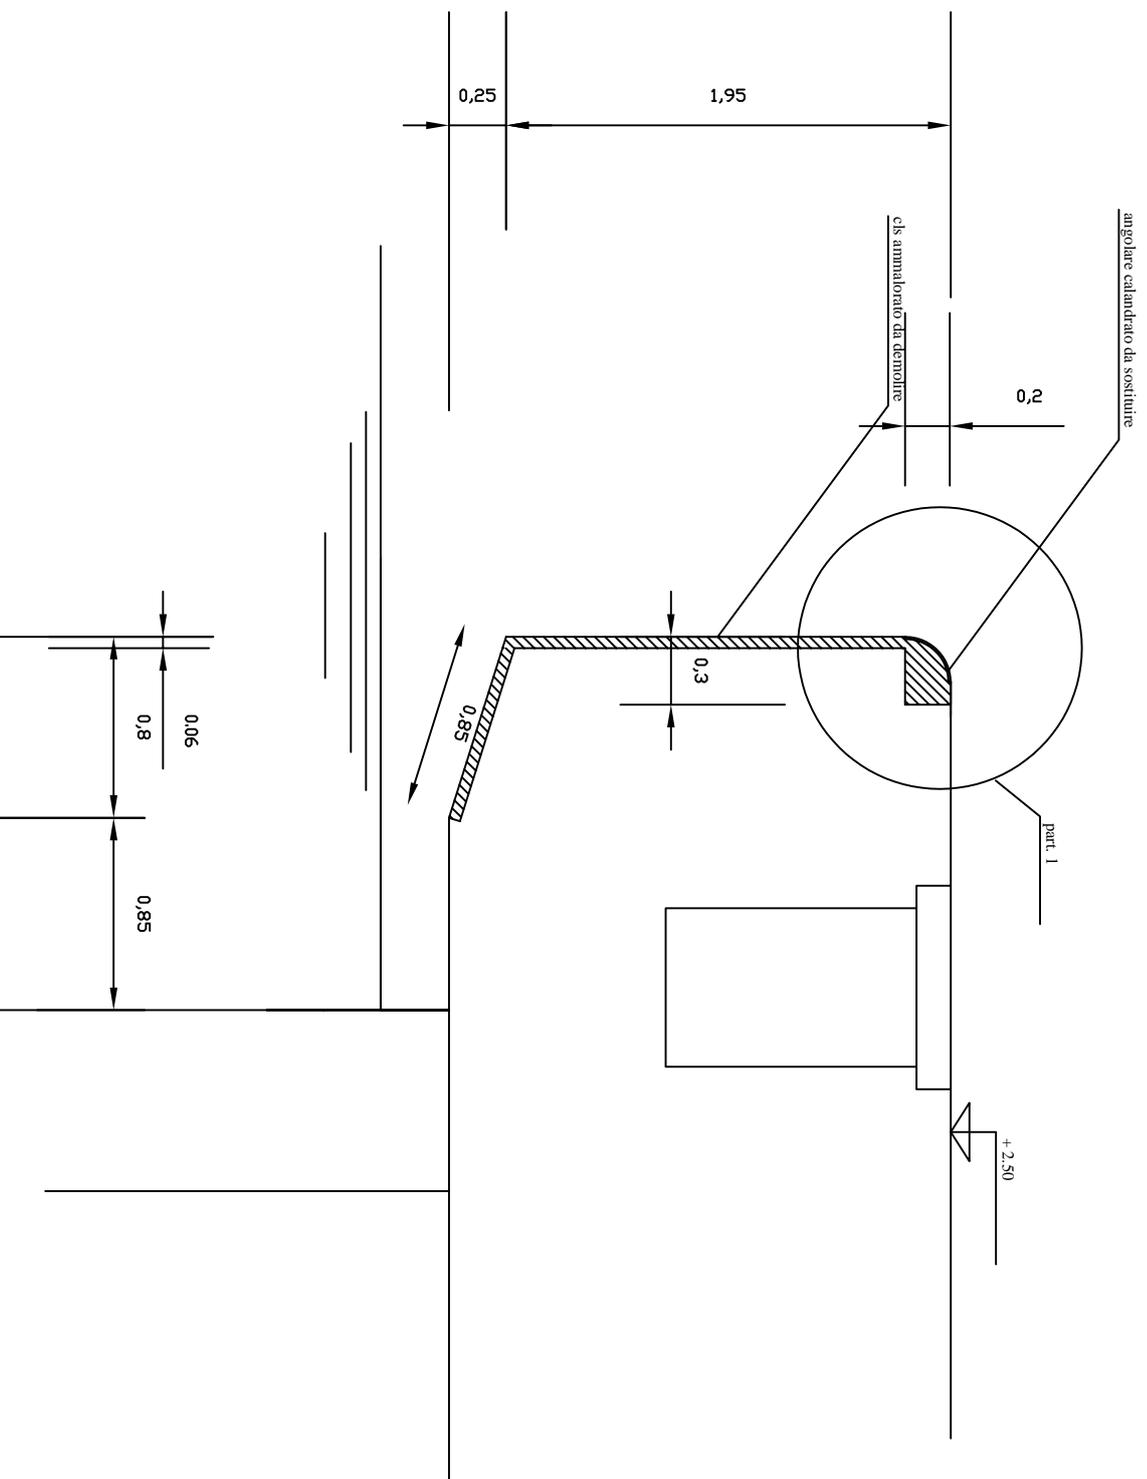


Sezione "C-C"

Scivoli RO-RO

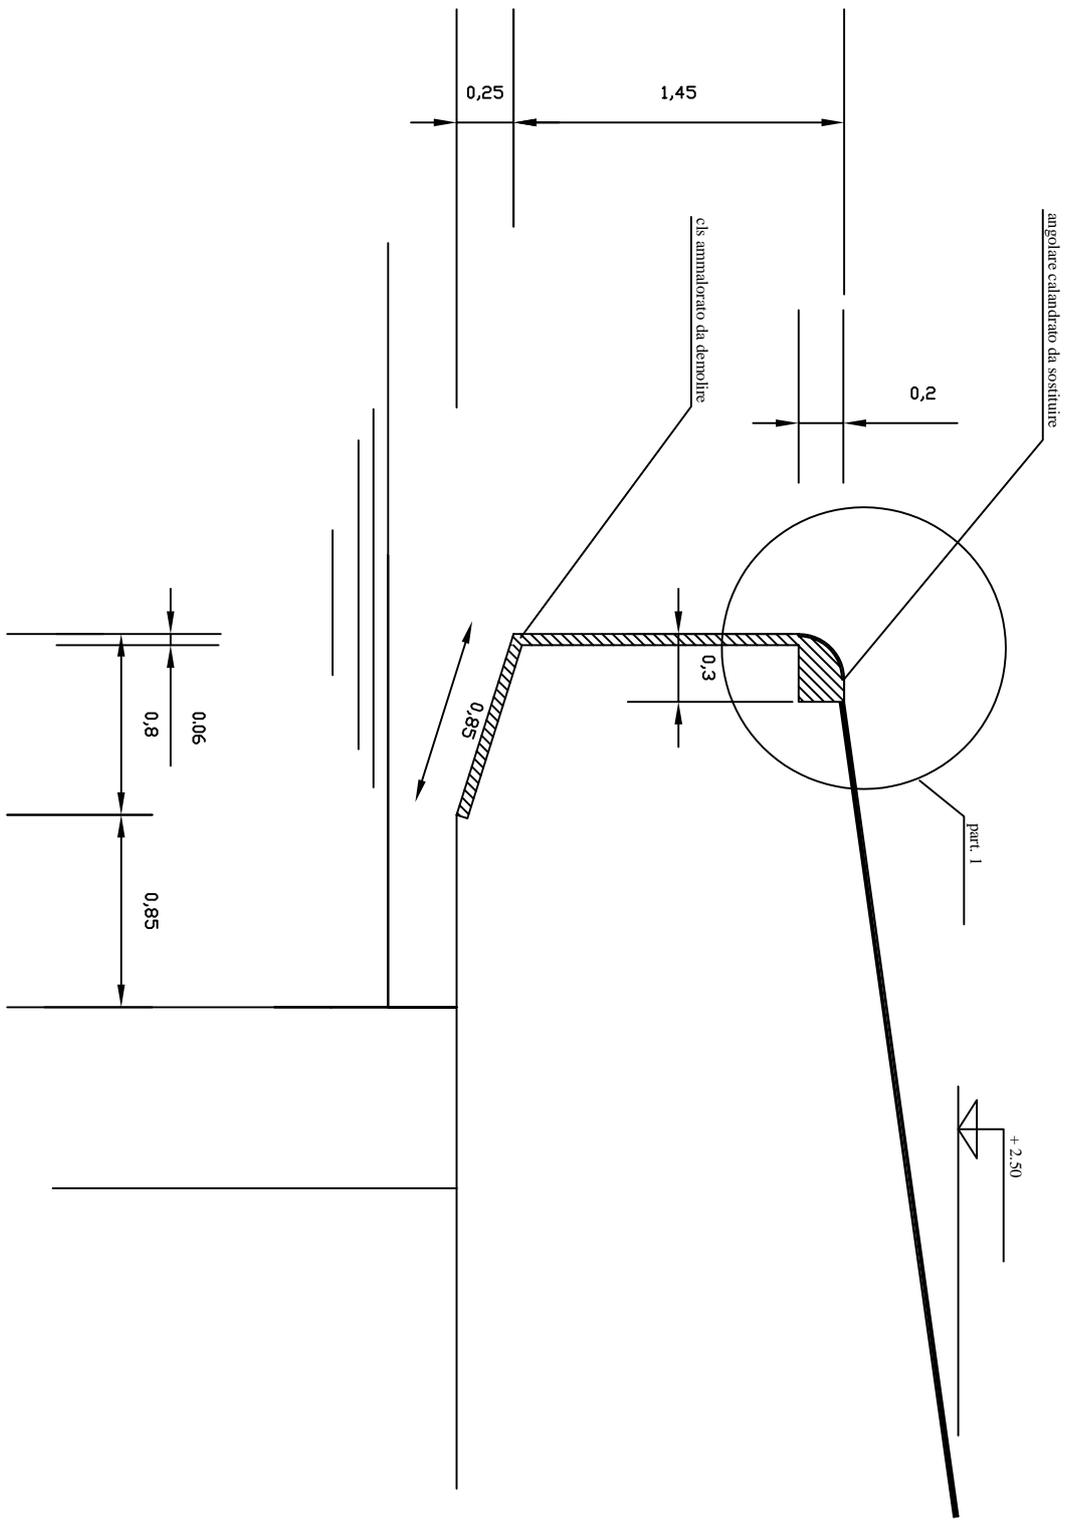

Sezione "E-E"


Concio scalette* tratti III° e IV°

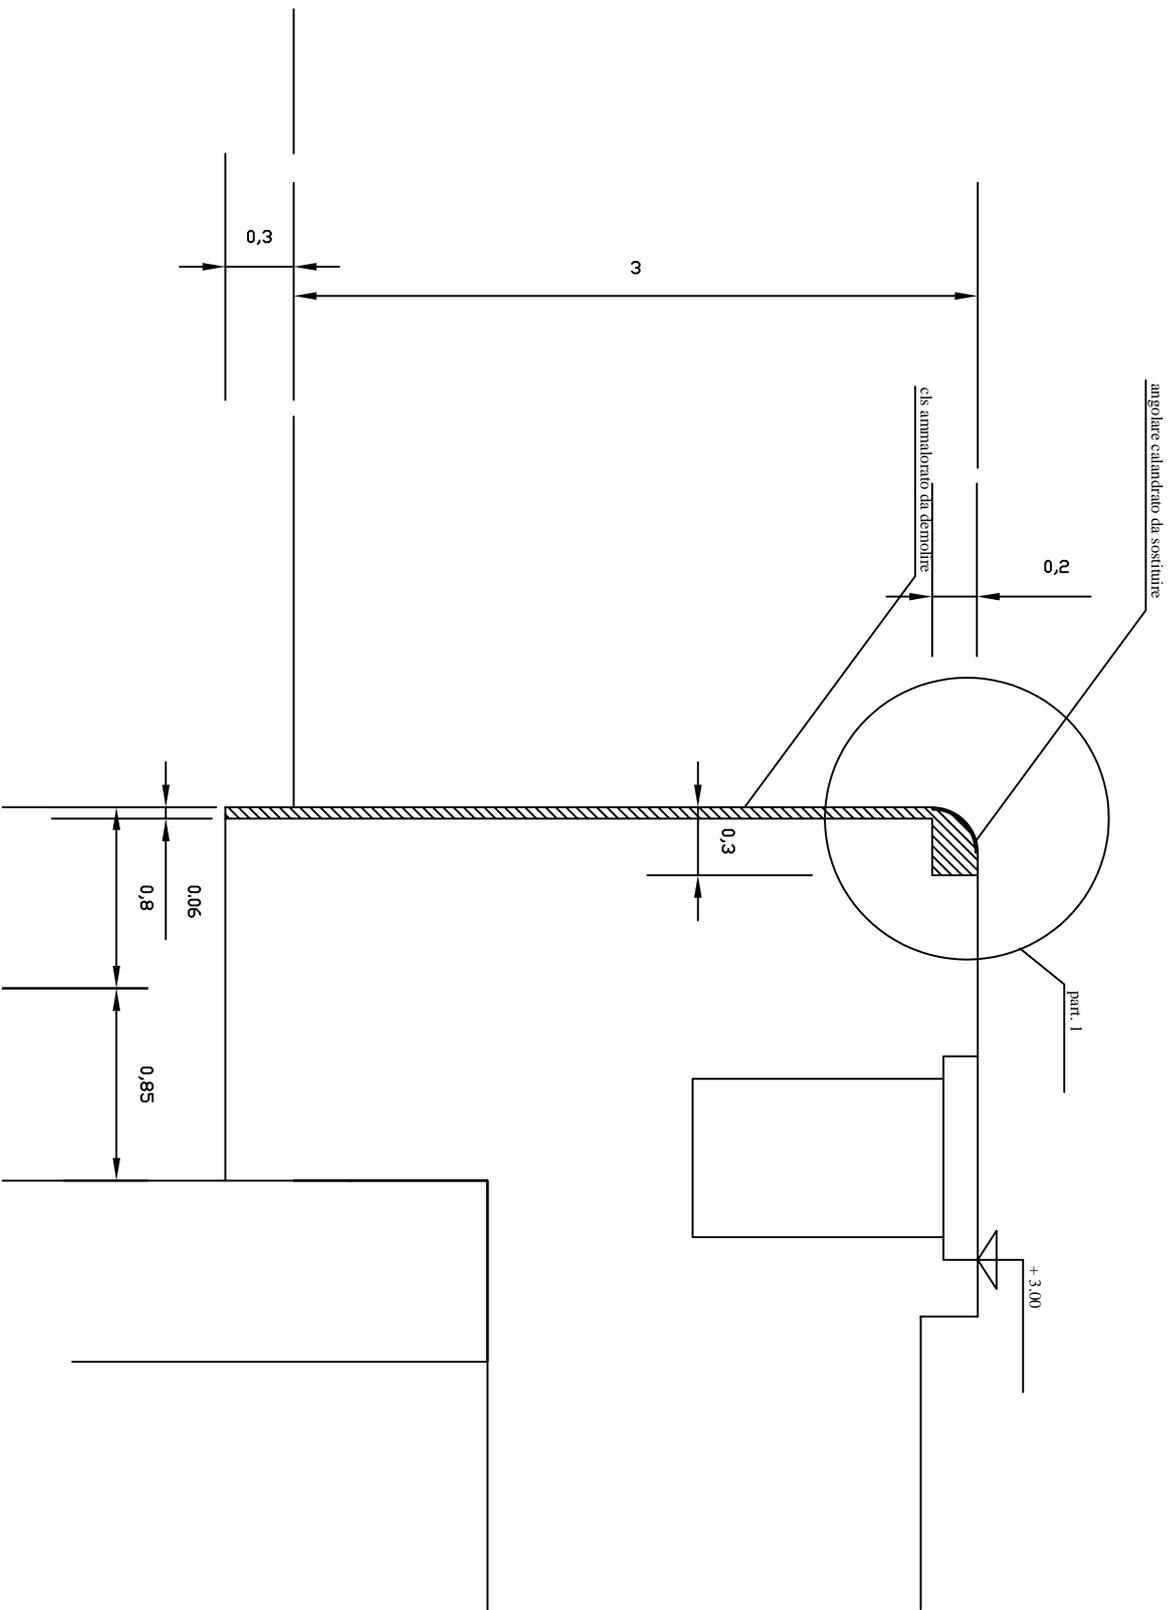


Particolare 1: Angolare calandrato

Ferro di tenuta Ø 6mm ogni 50 cm

Piastre di ferro curvo
spess. cm 2 - raggio curvatura cm 15

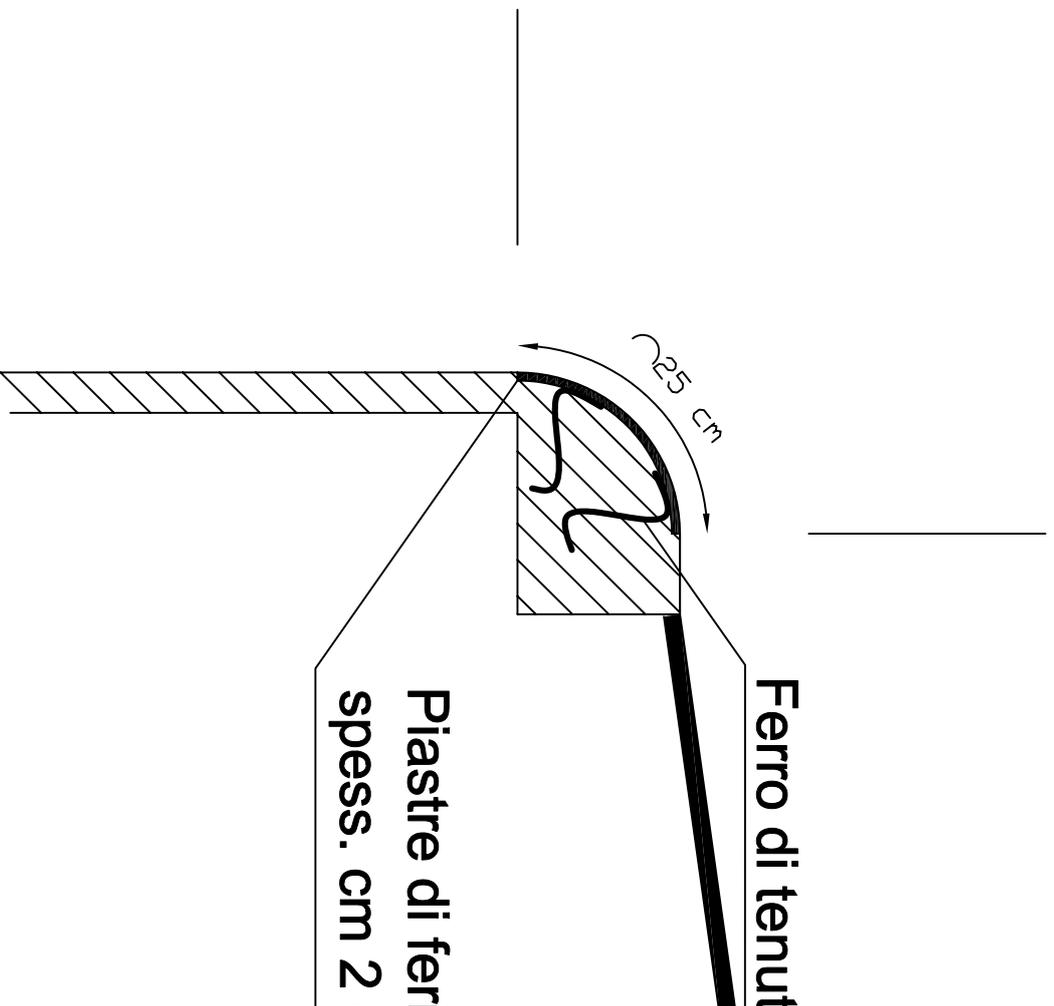

Particolare 2: Scivoli Ro-Ro

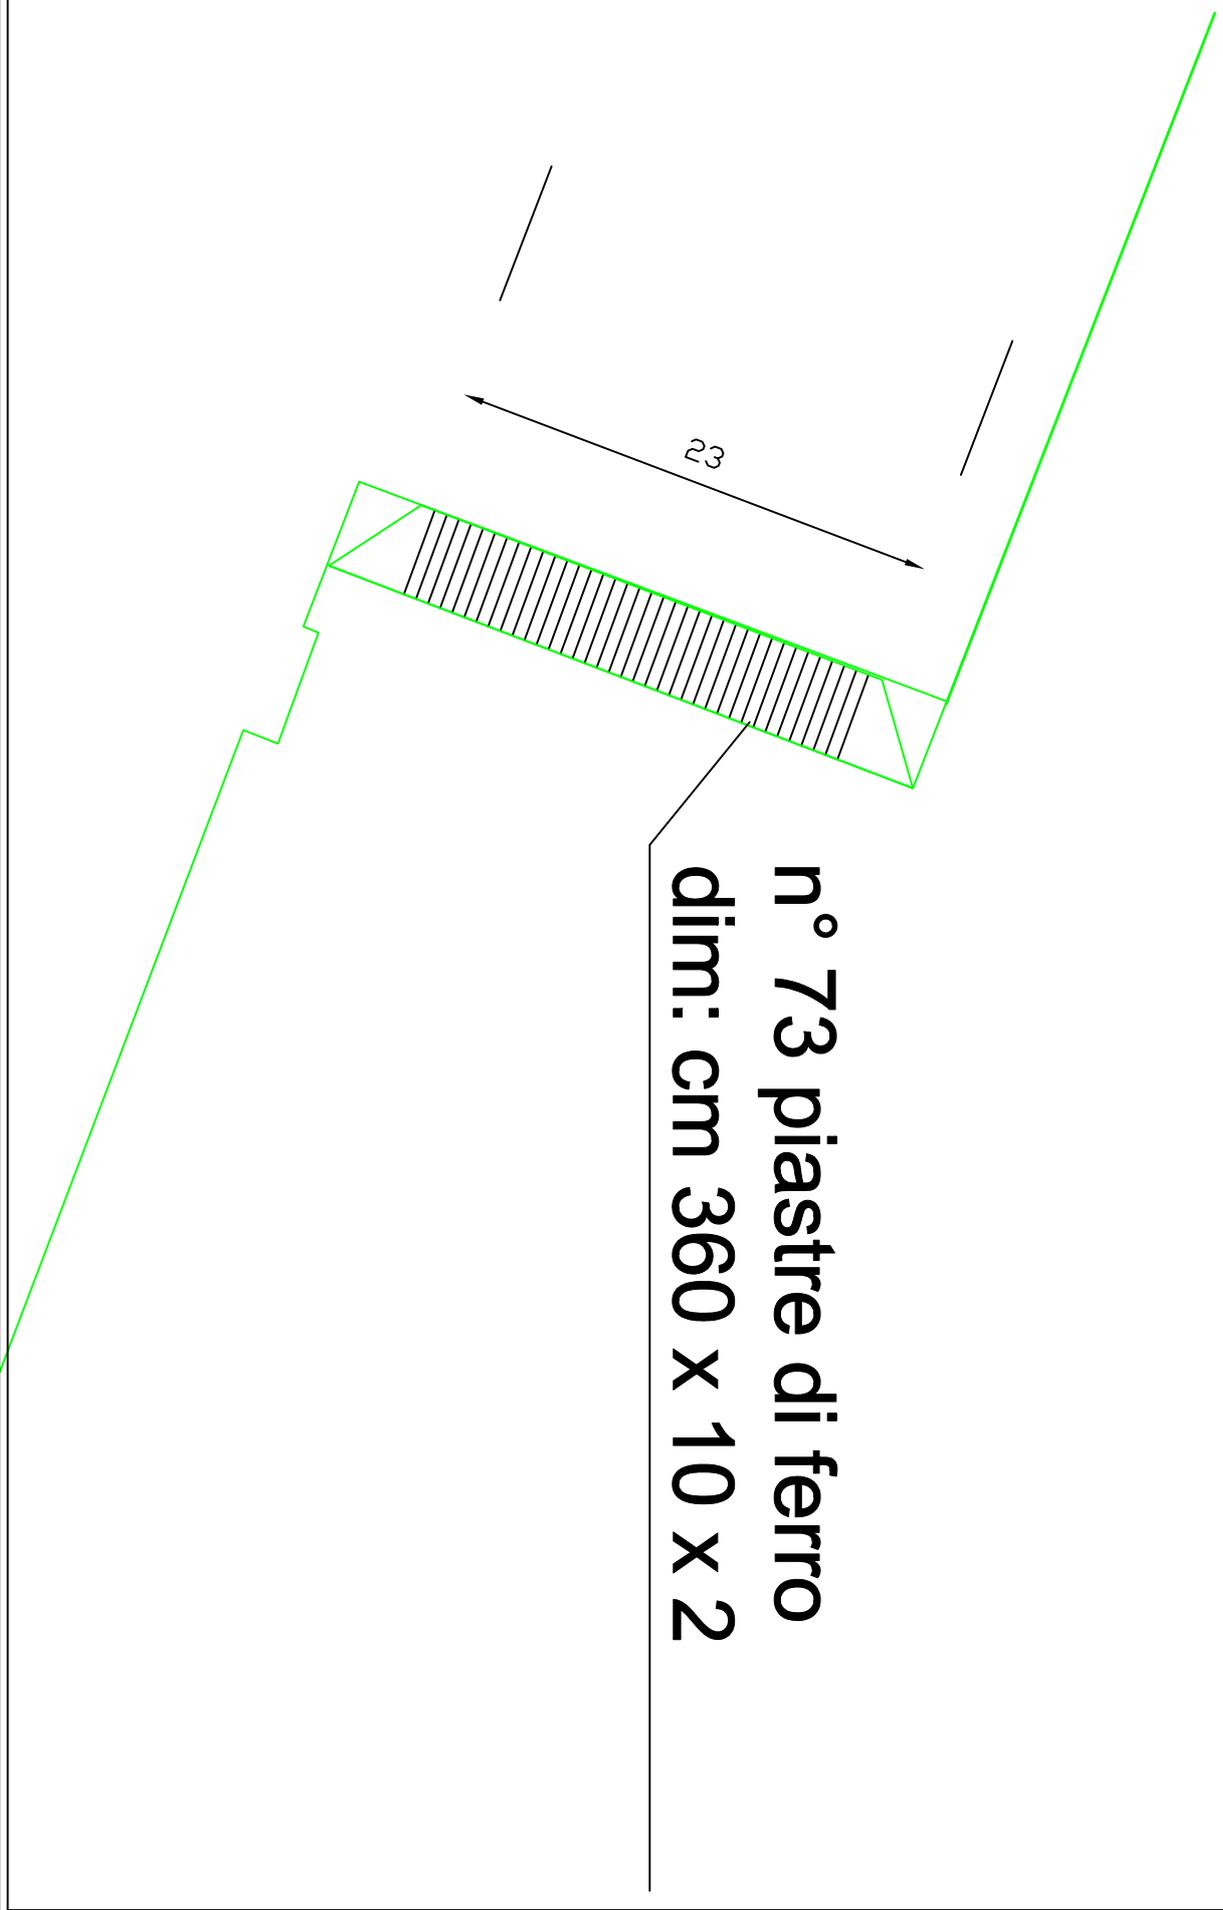

Particolare 3: Scala con ringhiera e alla marinara

