



PIANTA E SEZIONE LONGITUDINALE DELLE VASCHE E DEI POZZETTI PREFABBRICATI
IN CALCESTRUZZO VIBRATO DELL'IMPIANTO DI PRIMA PIOGGIA

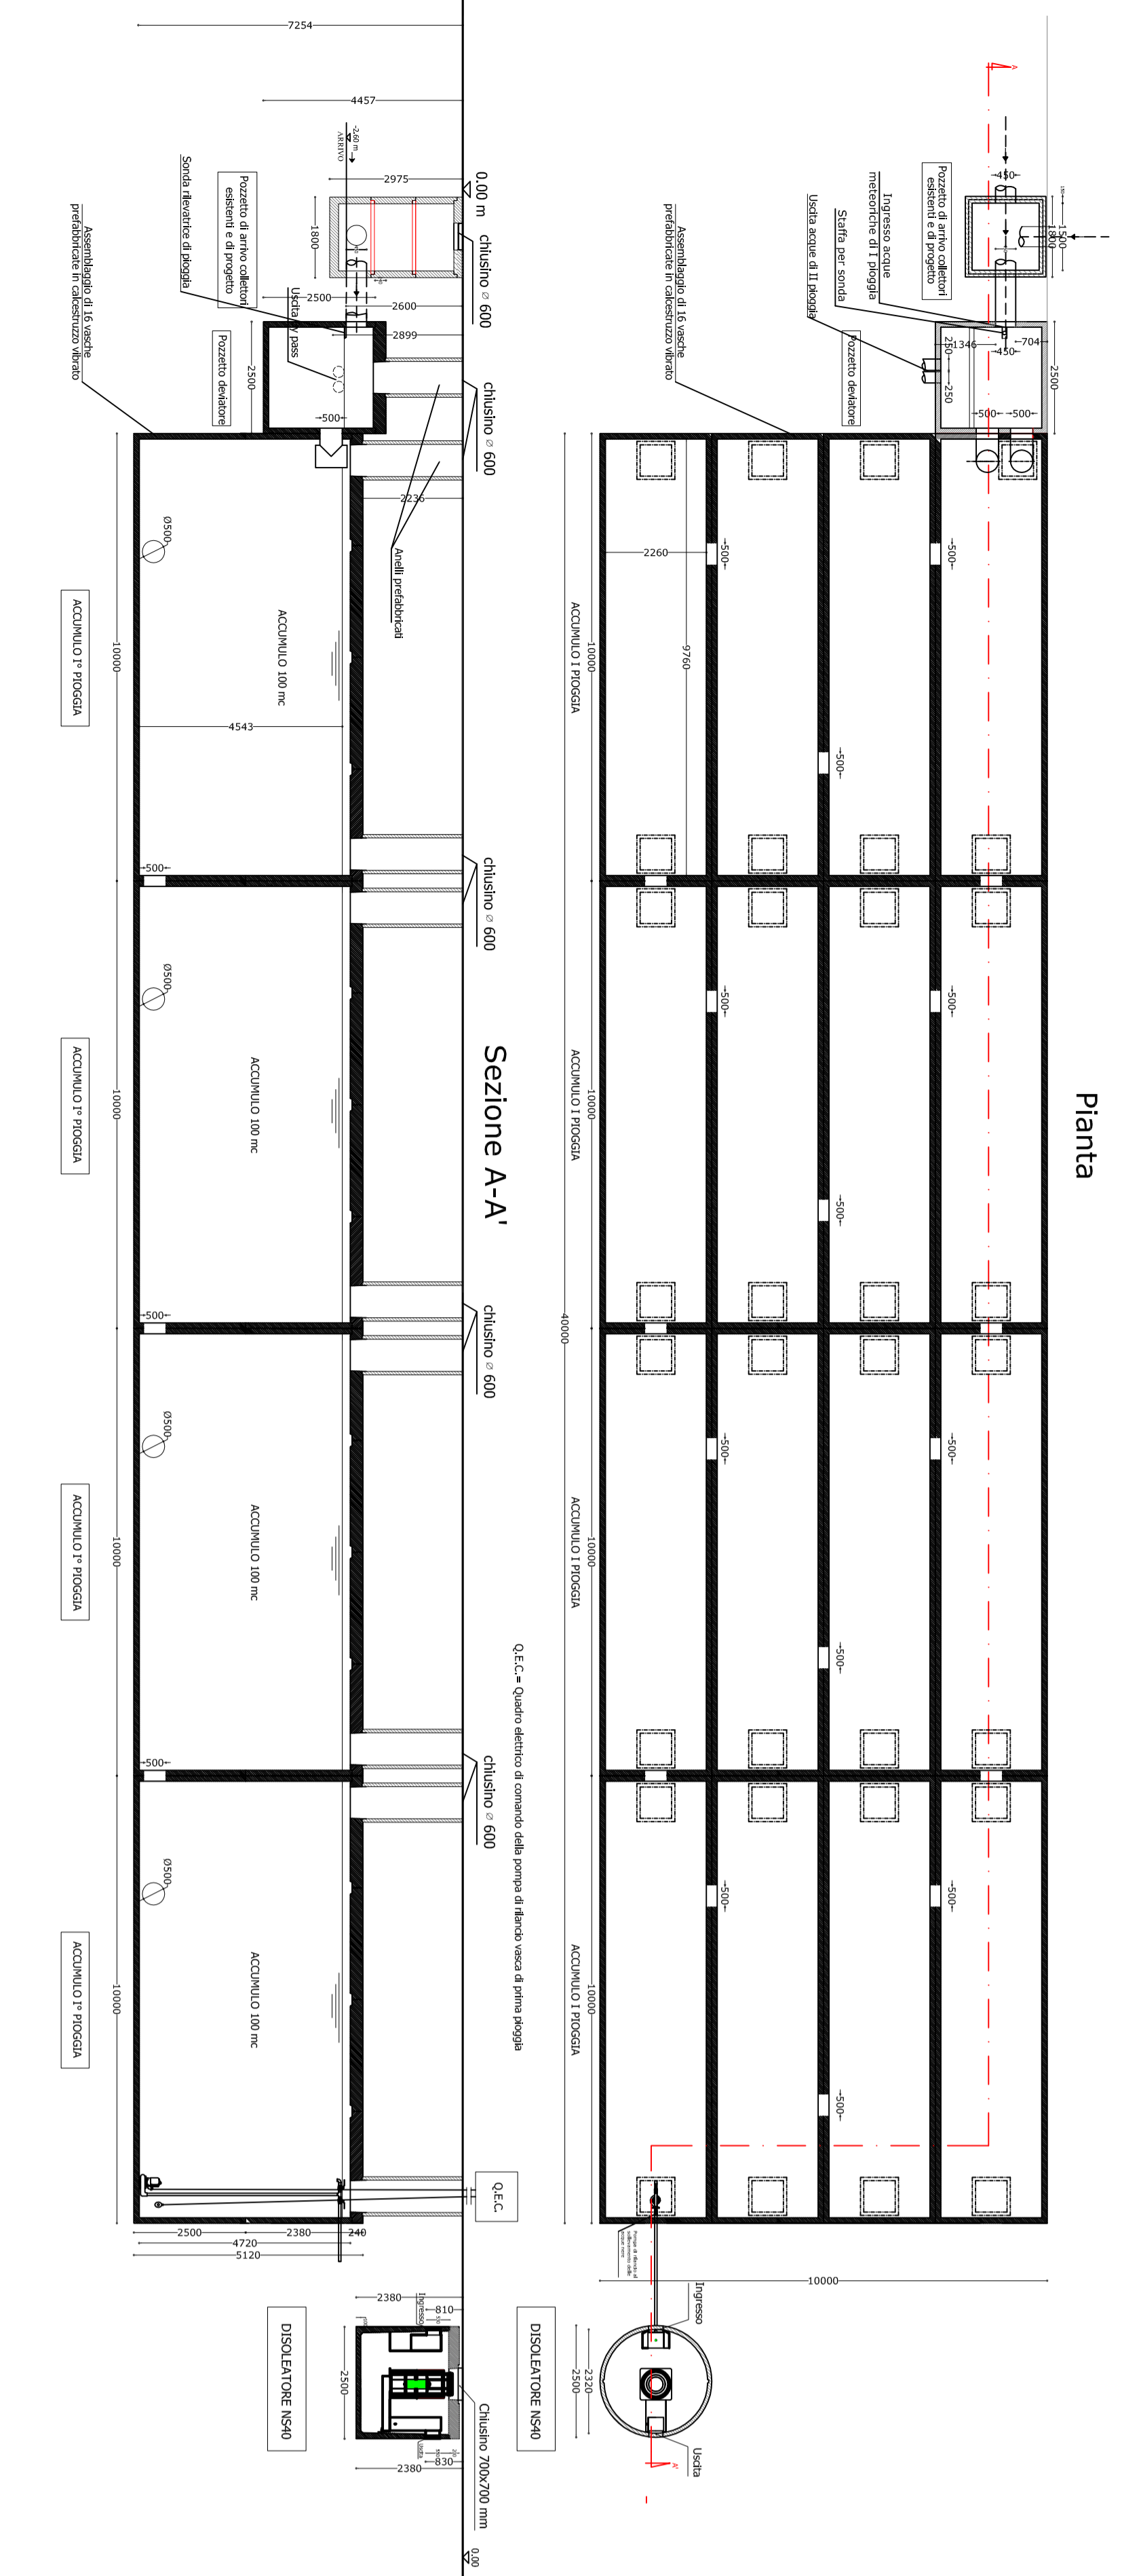

PIANTA E SEZIONE DI SCAVO LONGITUDINALE DELLE VASCHE E POZZETTI
DELL'IMPIANTO DI PRIMA PIOGGIA

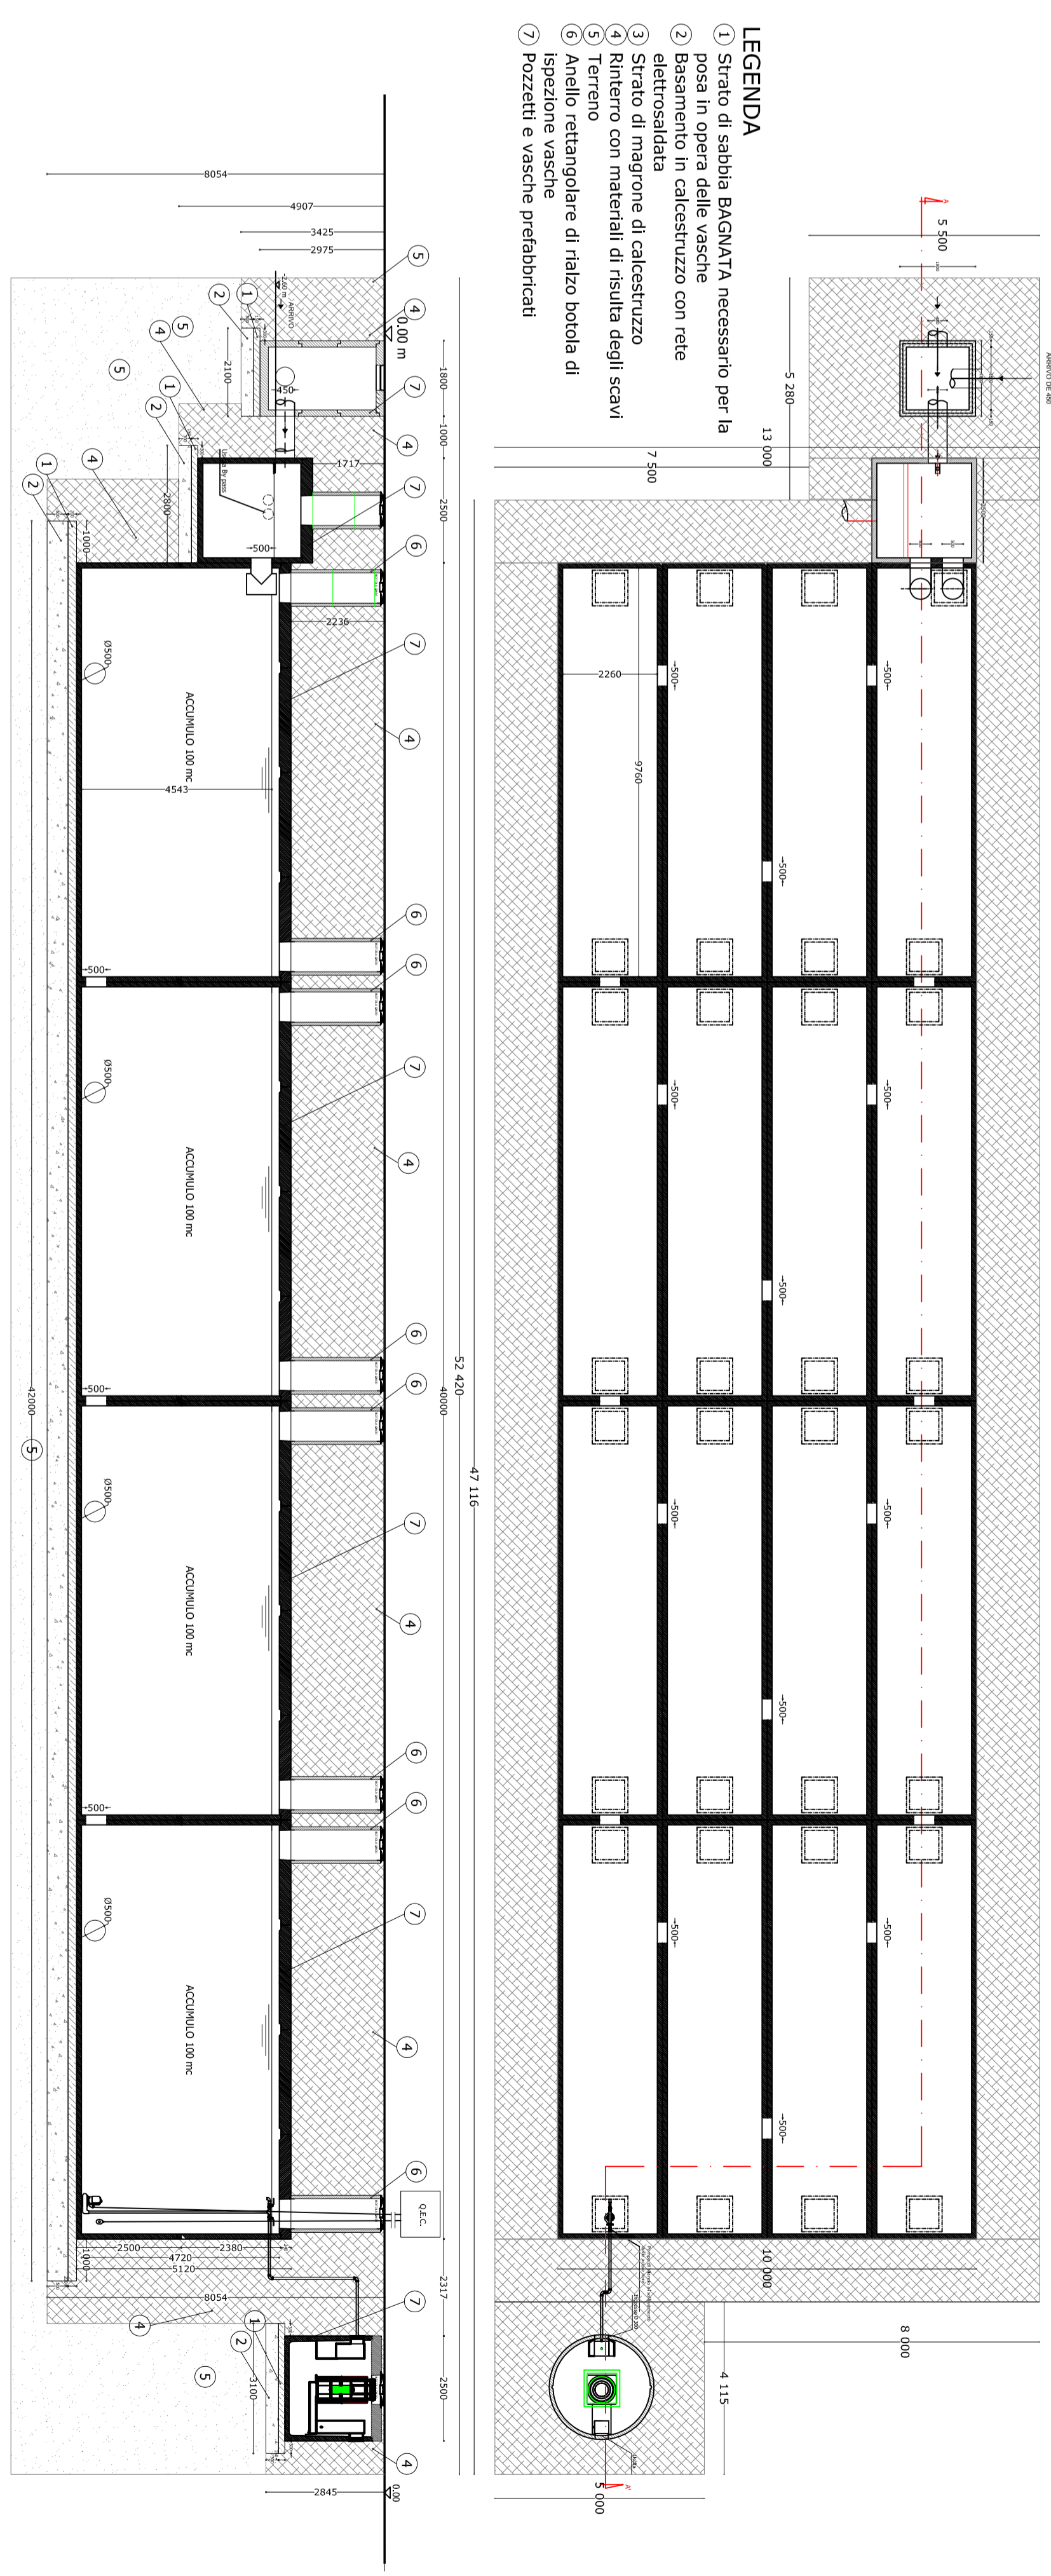

