



# PLANIMETRIA DI CANTIERE

## BANCHINA D - TRATTO D2

FASE 1
   
 FASE 2
   
 FASE 3
   
 Recinzione di cantiere
   
 Servizi igienico - sanitari
   
 Baracca deposito - spogliatoio
   
 Percorsi pedonabili
   
 Percorsi carrabili

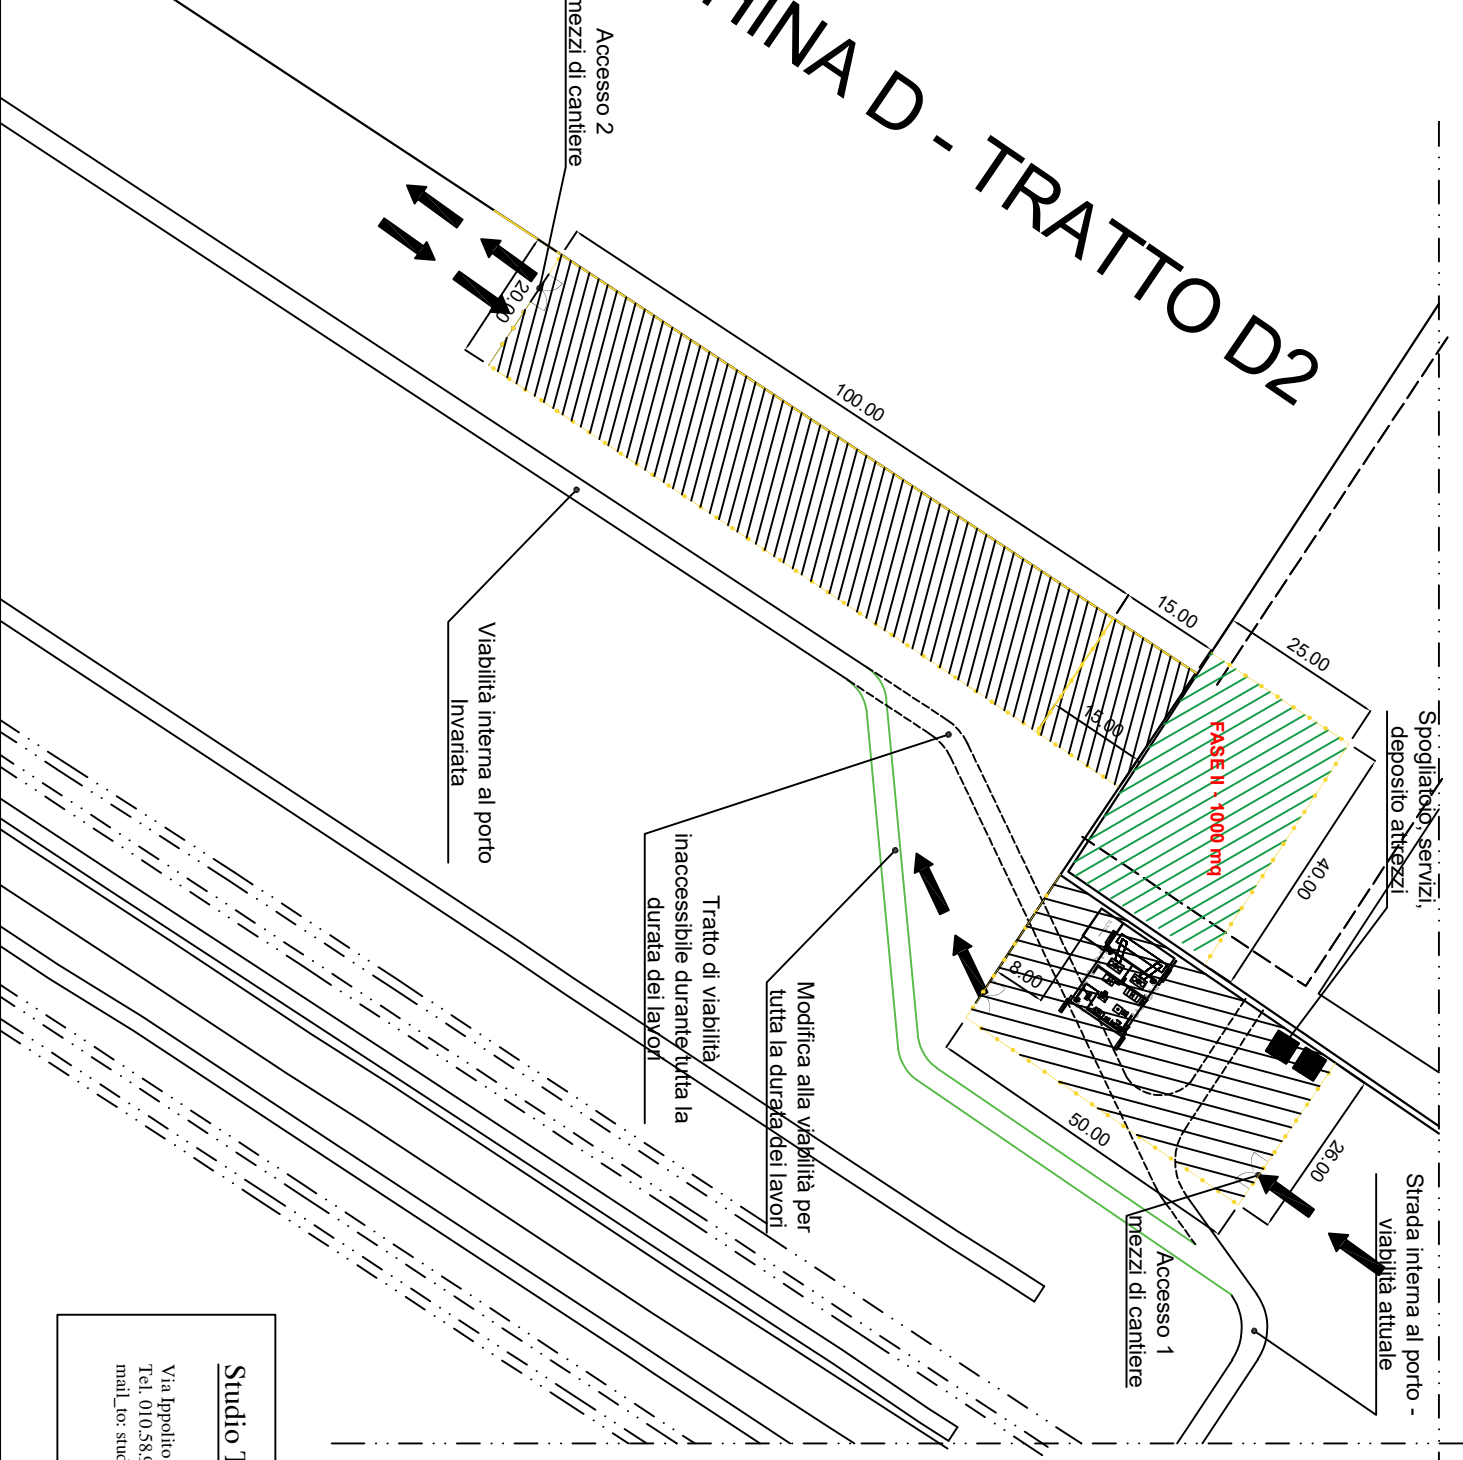

**Studio Tecnico**  
 geom. Daniele Muzio  
 Via Ippolito d'Asce 7/5a - 16121 Genova (GE)  
 Tel. 010.5891.67  
 mail\_to: studiotecnicomuzio@gmail.com

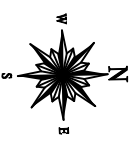

**È OBBLIGATORIO USARE I MEZZI DI PROTEZIONE PERSONALI IN DOTAZIONE A CIASCUNO**


**Cartellone dei lavori**  
 Lavori di \_\_\_\_\_  
 Ordinatore \_\_\_\_\_  
 Impresa \_\_\_\_\_  
 Indirizzo \_\_\_\_\_  
 Recapito \_\_\_\_\_  
 Telefono \_\_\_\_\_

**VIETATO L'ACCESSO AI NON ADDETTI AI LAVORI**  
 La ditta non risponde di eventuali danni in persone o cose

VIETATO L'ACCESSO	VIETATO L'ACCESSO	VIETATO L'ACCESSO
